




achtergevel - optie uitbouw hoofdbeuk 1.20m



achtergevel - optie uitbouw hoofdbeuk 2.40m + bijbeuk 1.20m



achtergevel - optie dubbele deur, optie brede pui ipv smal raam

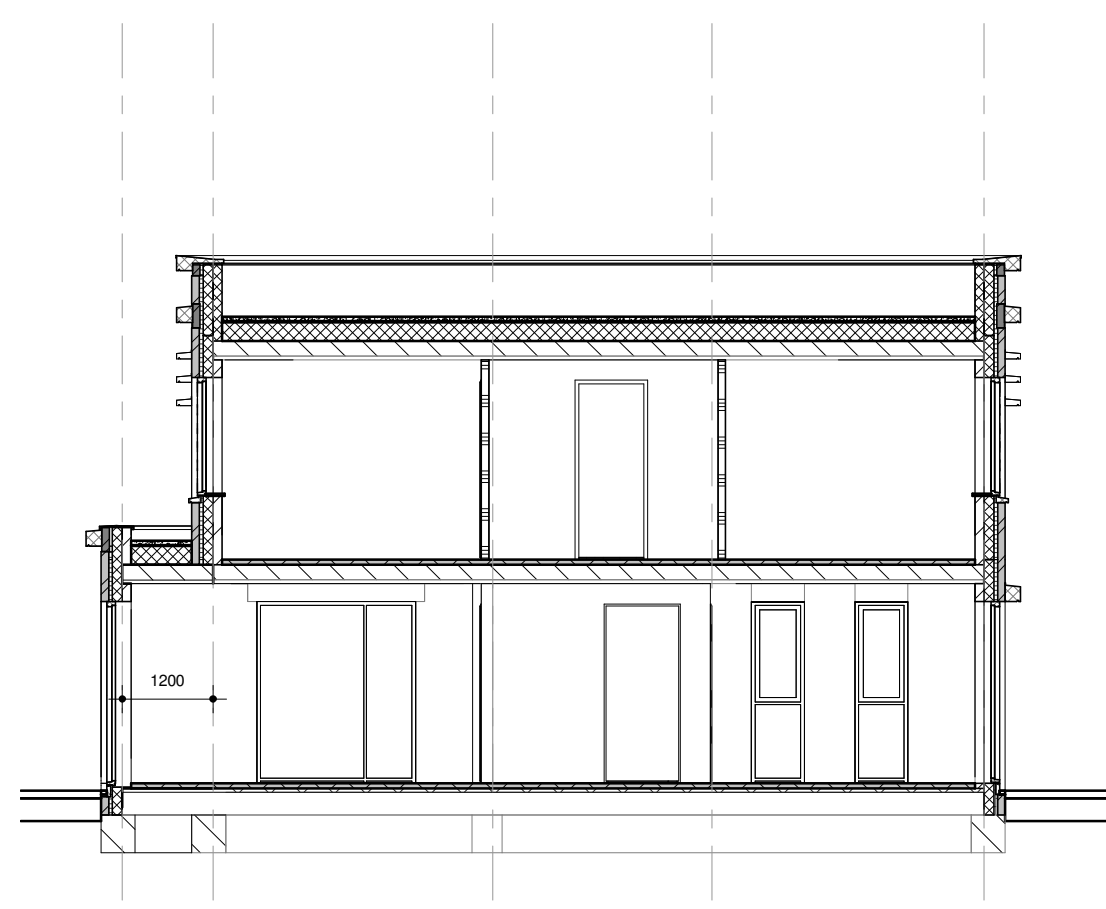

doorsnede - optie uitbouw 1.20m



zijgevel type A - optie uitbouw hoofdbeuk + zijbouw 1.20m




zijgevel type B - optie uitbouw hoofdbeuk 2.40m + bijbeuk 1.20m




zijgevel type A - optie veranda/overkapping 3.00m




zijgevel type B - optie veranda/overkapping 3.00m

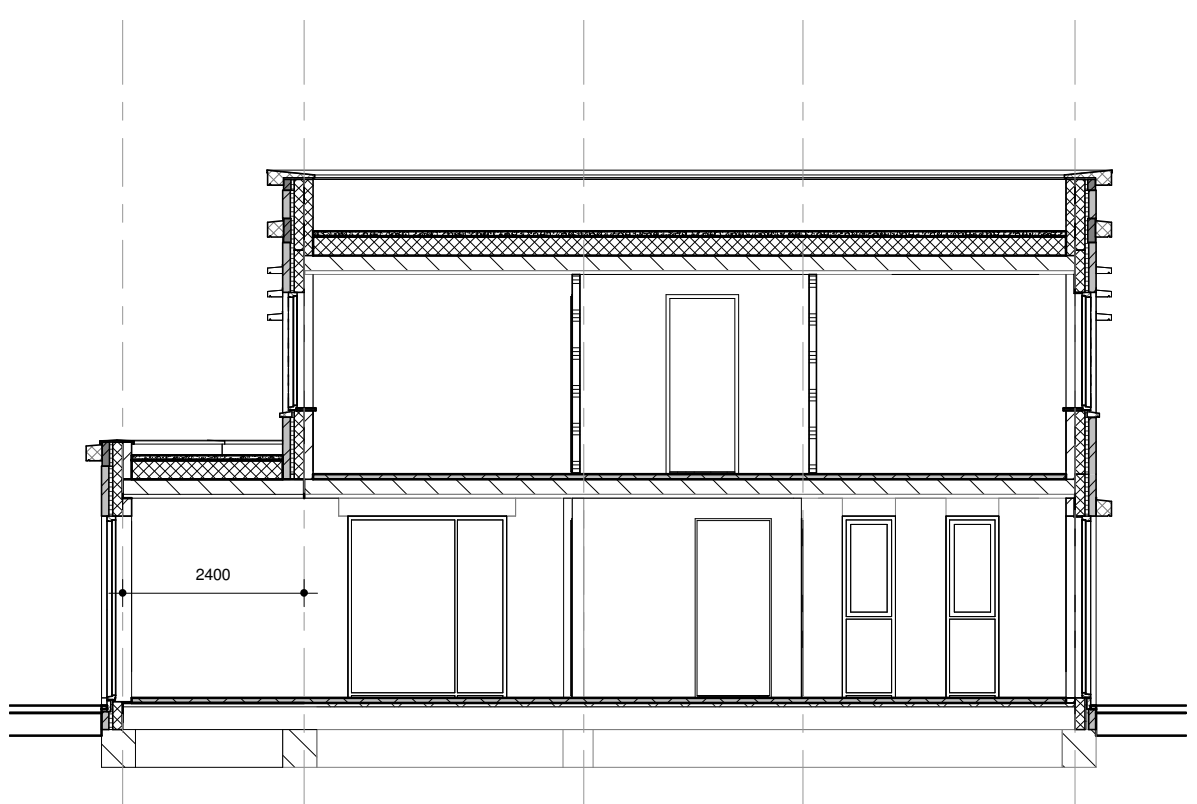


doorsnede - optie uitbouw 2.40m

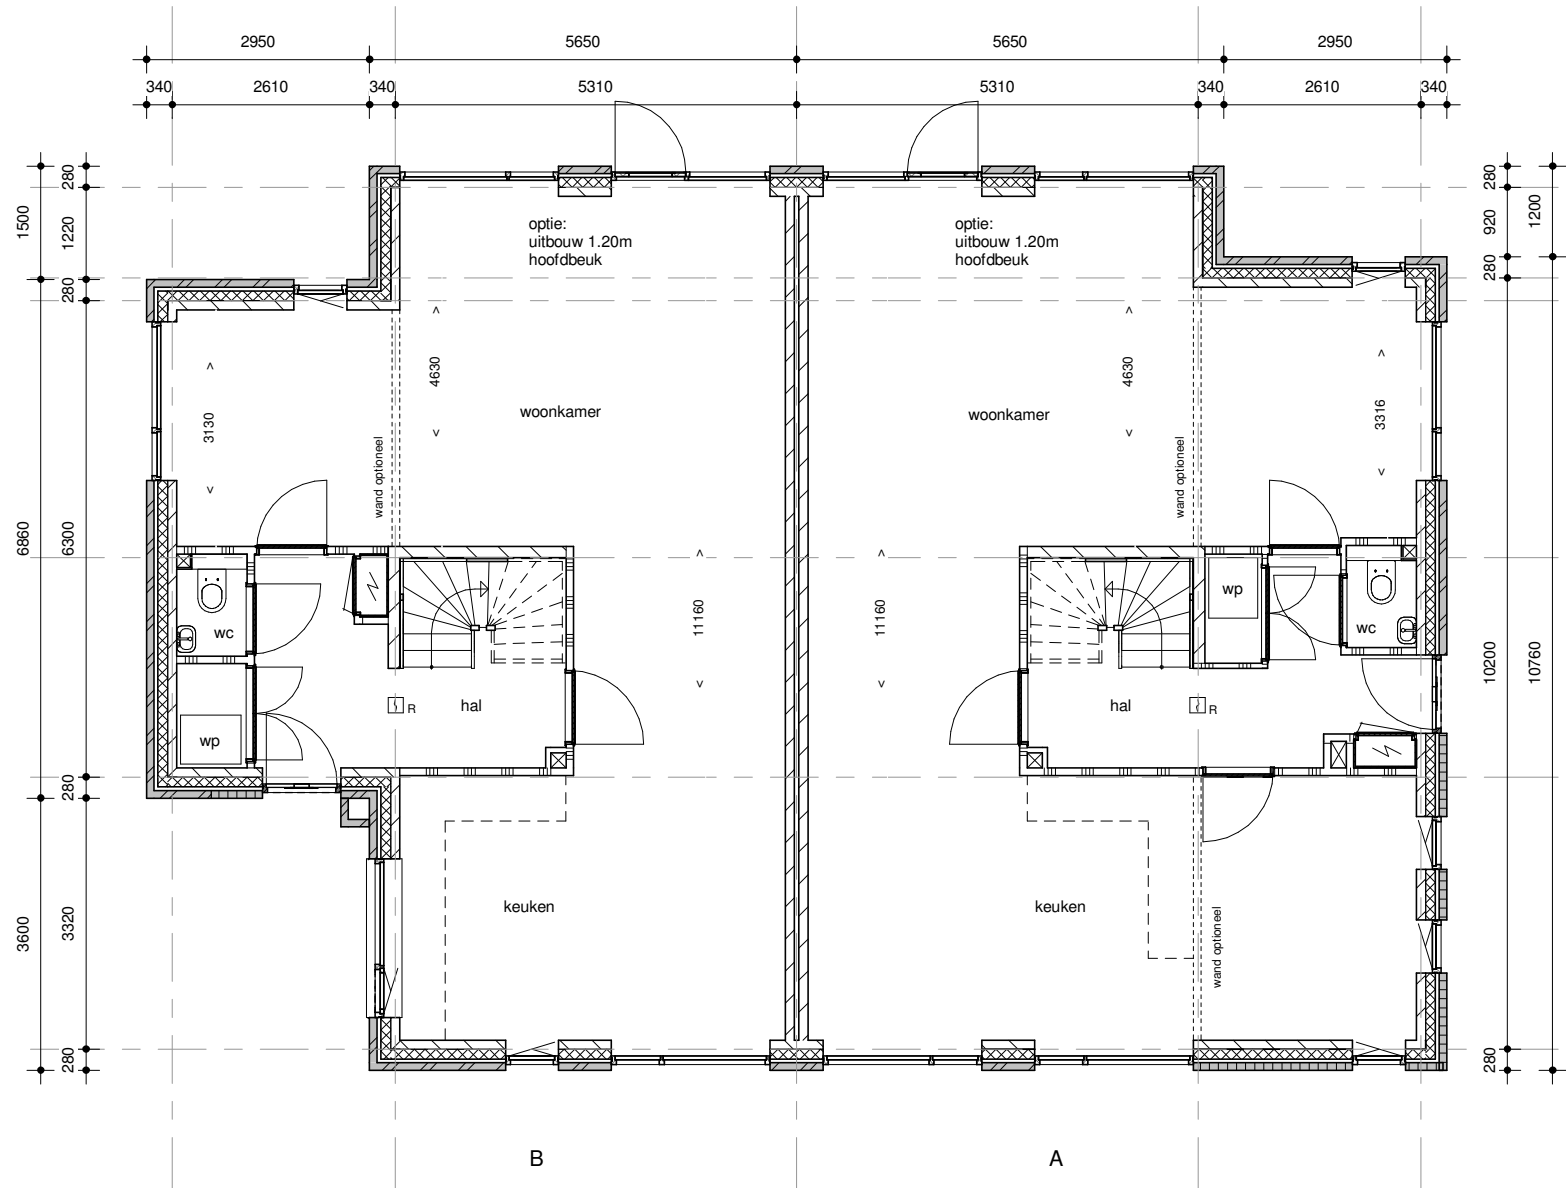


plattegrond begane grond
optie uitbouw hoofdbeuk 1.20m

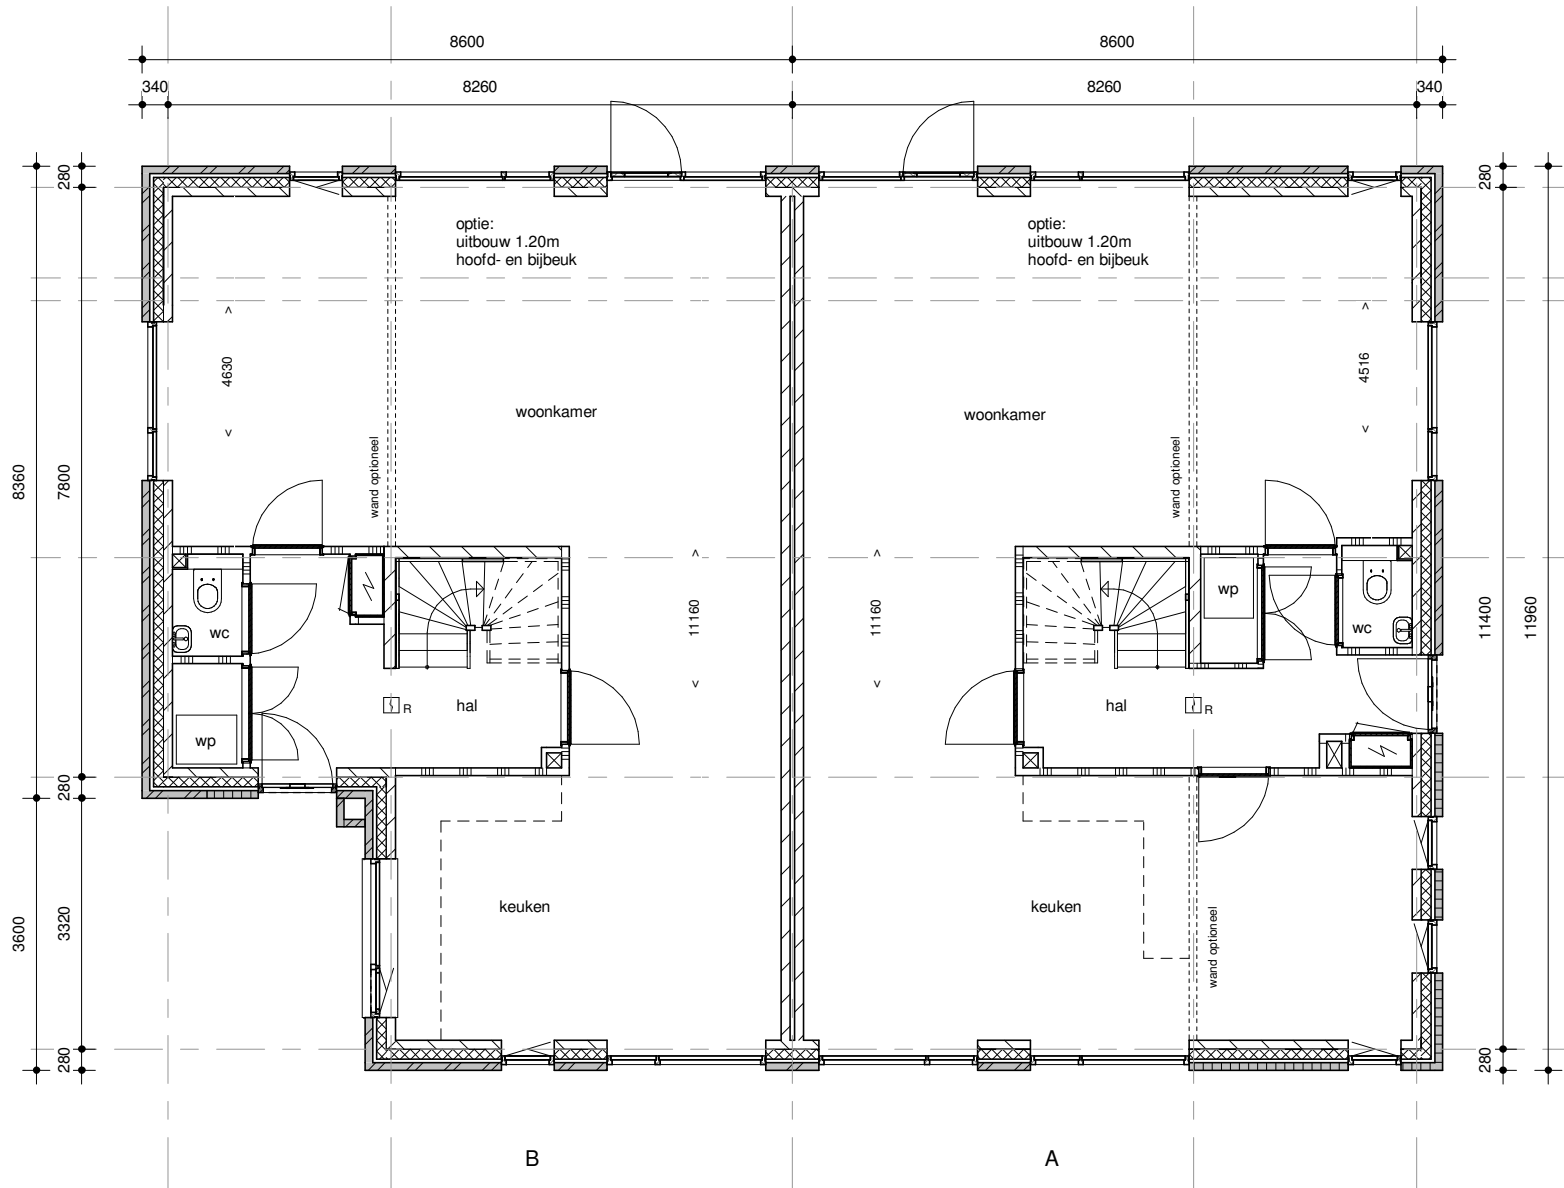


plattegrond begane grond
optie uitbouw hoofd- en bijbeuk 1.20m

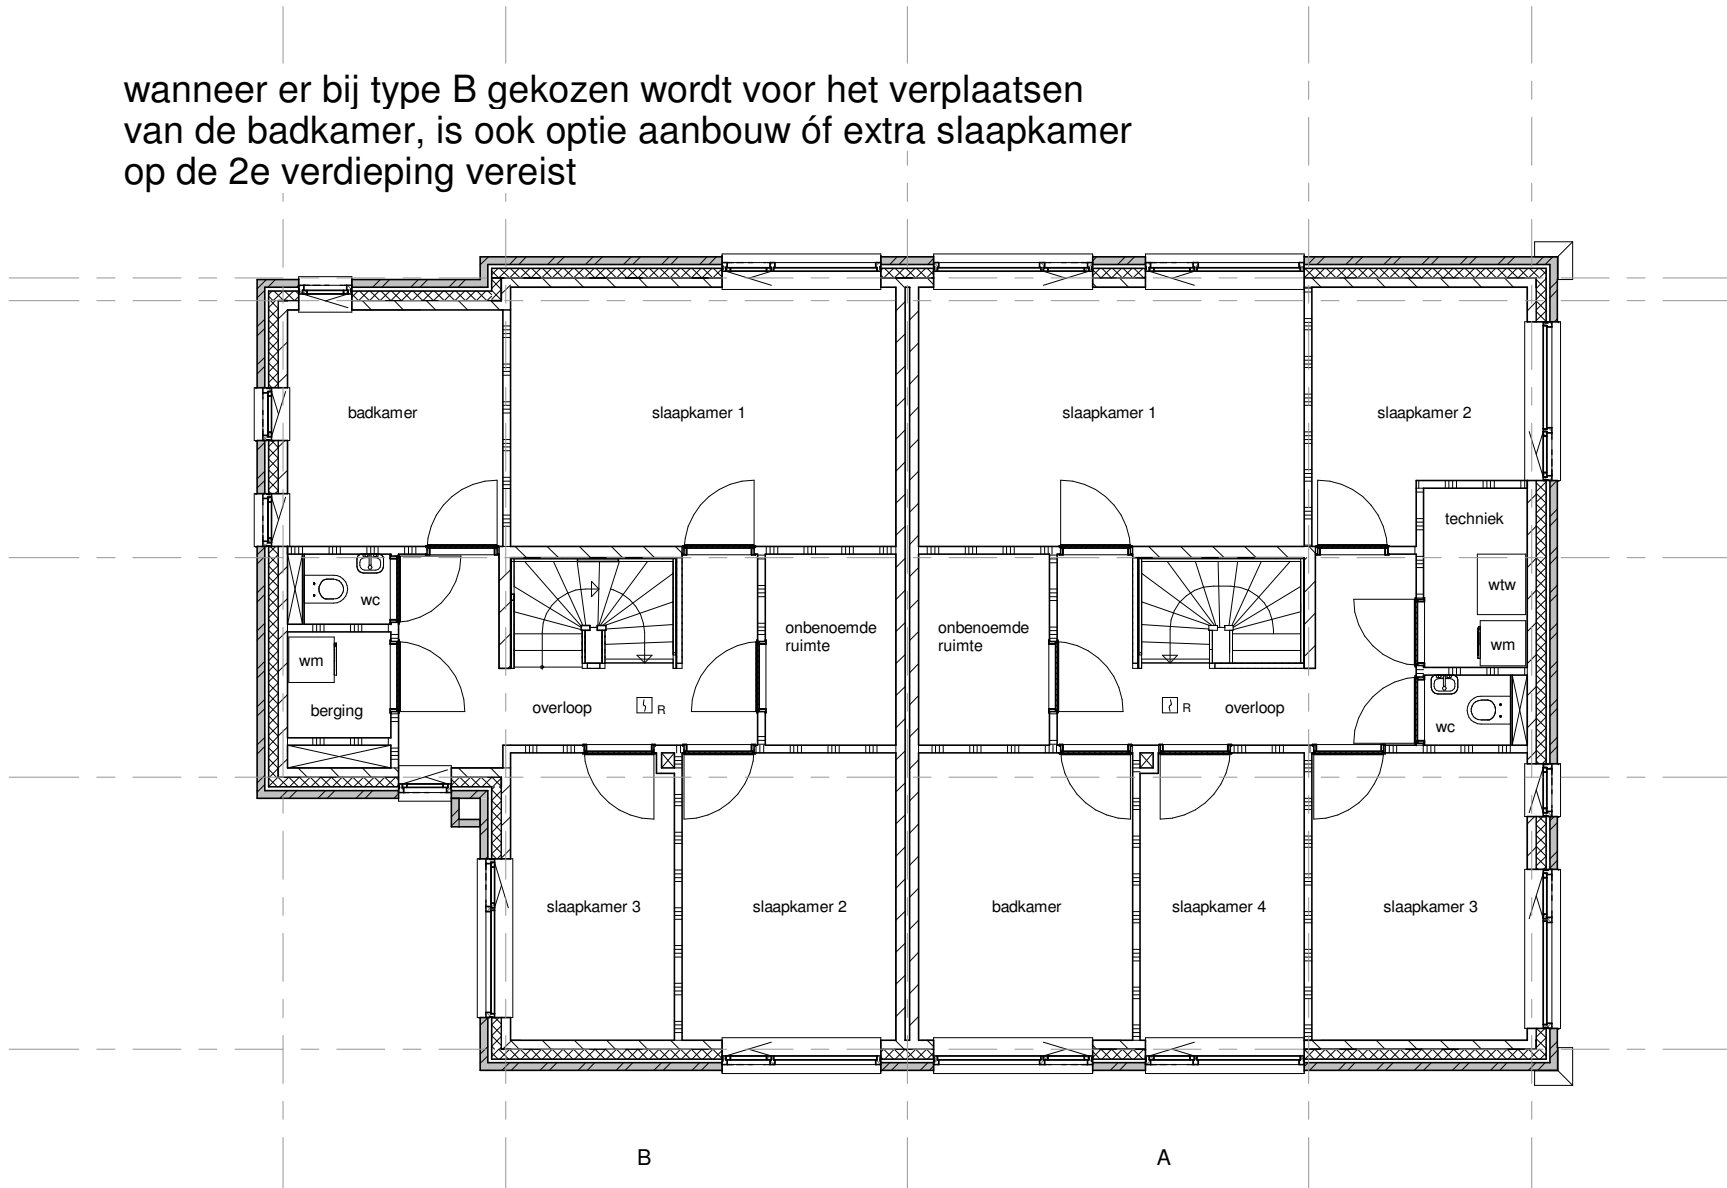


plattegrond 1e verdieping
optie verplaatsen badkamer

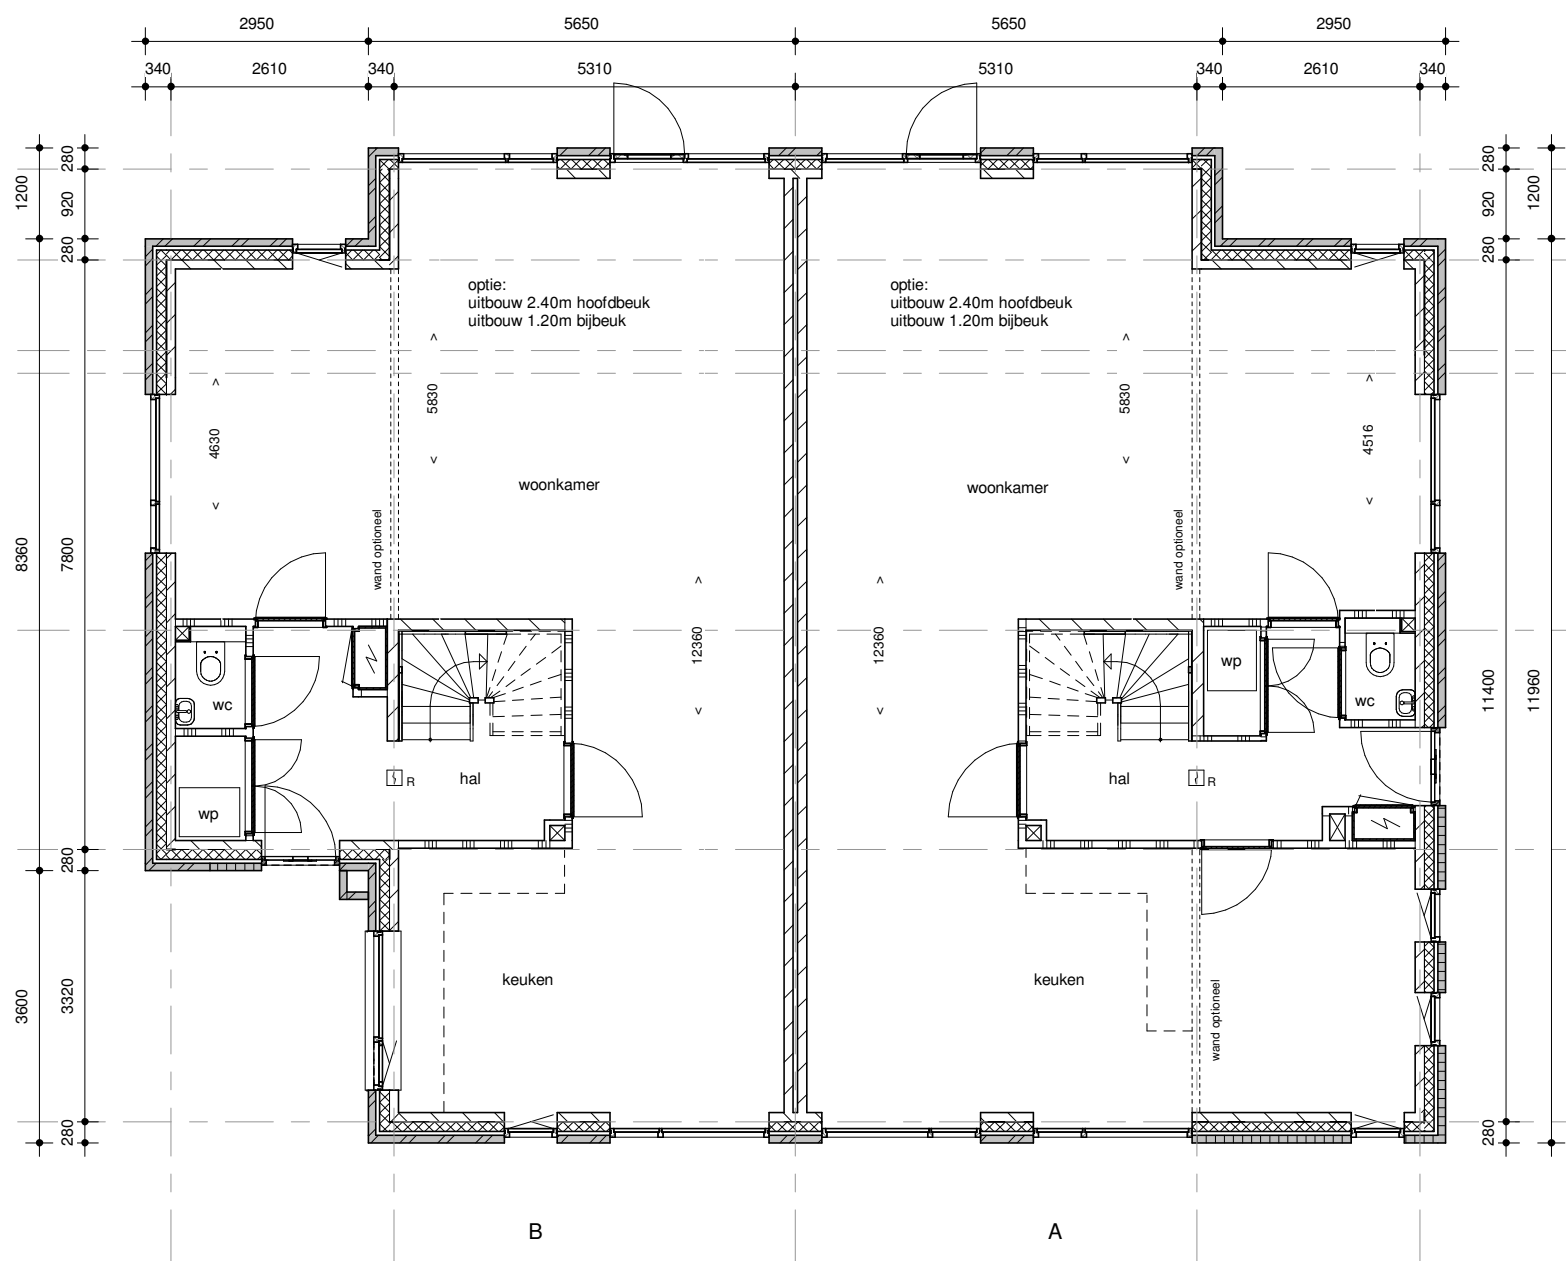

plattegrond begane grond
optie uitbouw hoofdbeuk 2.40m en bijbeuk 1.20m

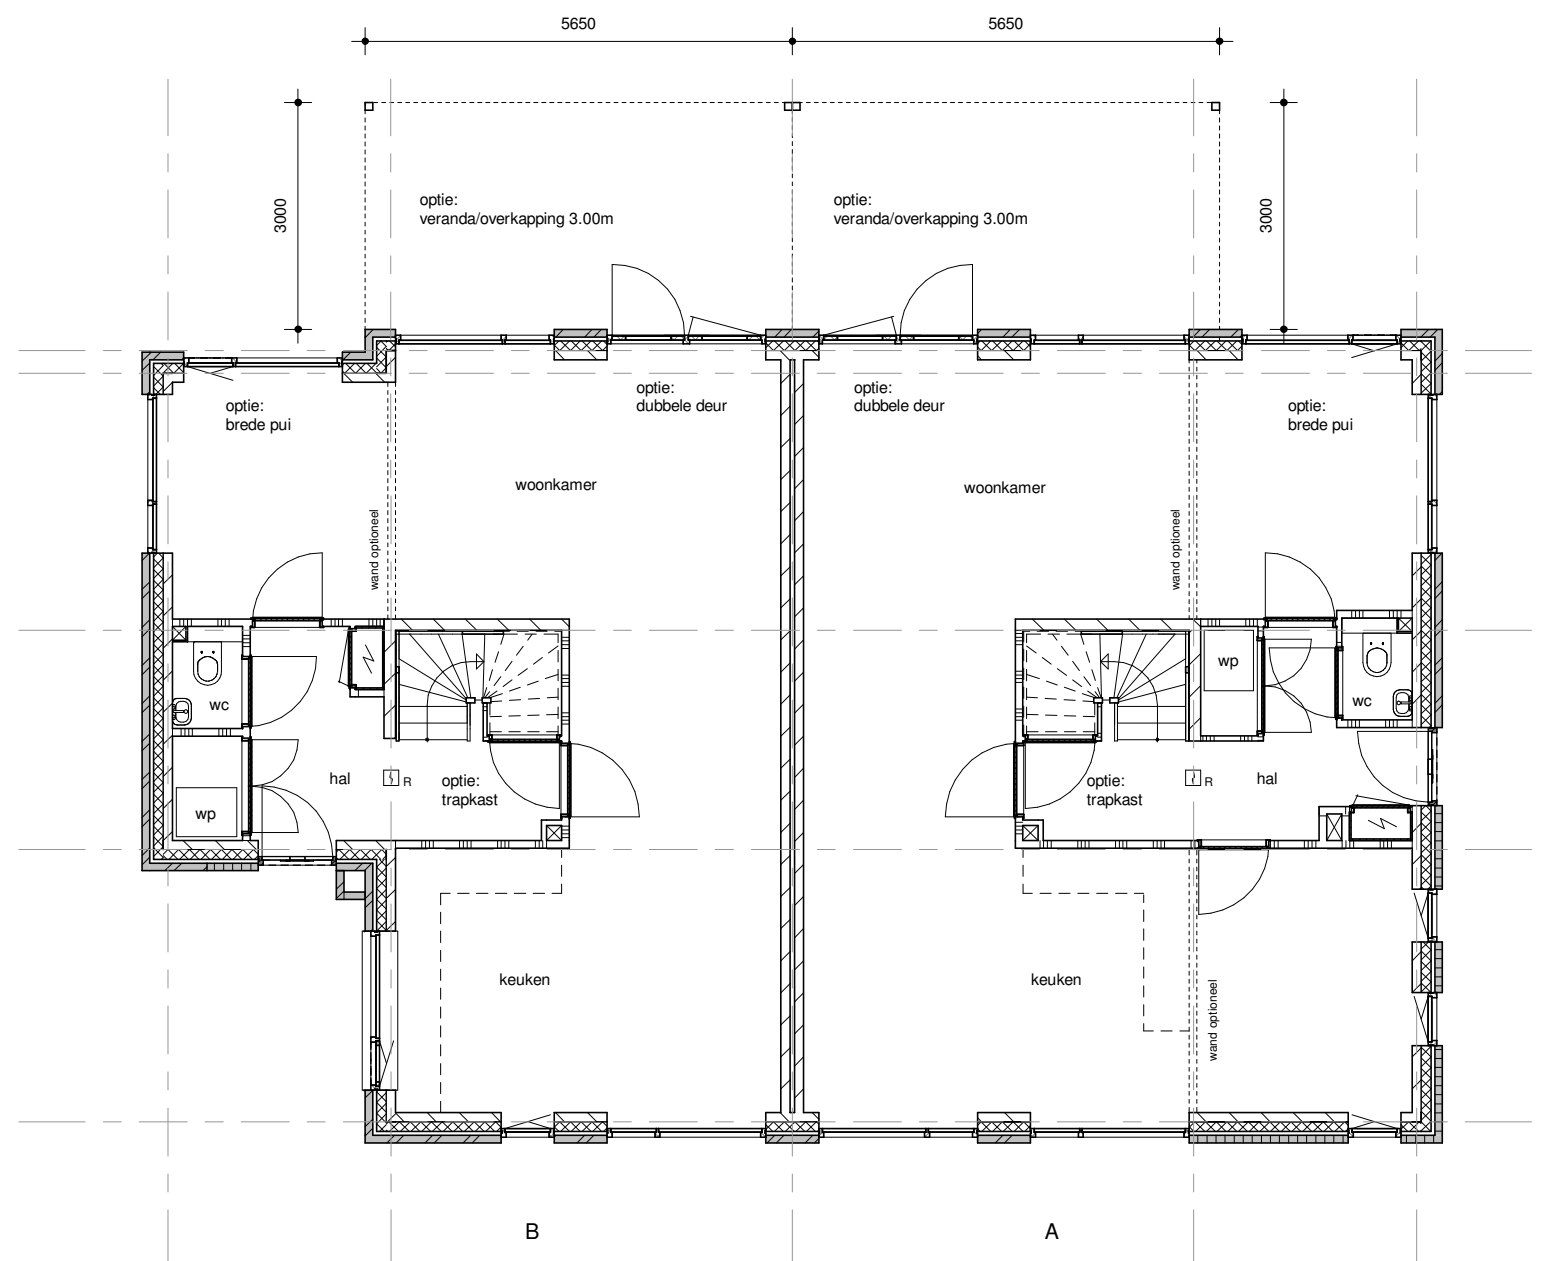


plattegrond begane grond
optie veranda/overkapping 3.00m, optie trapkast
optie dubbele deuren, optie brede pui ipv smal raam

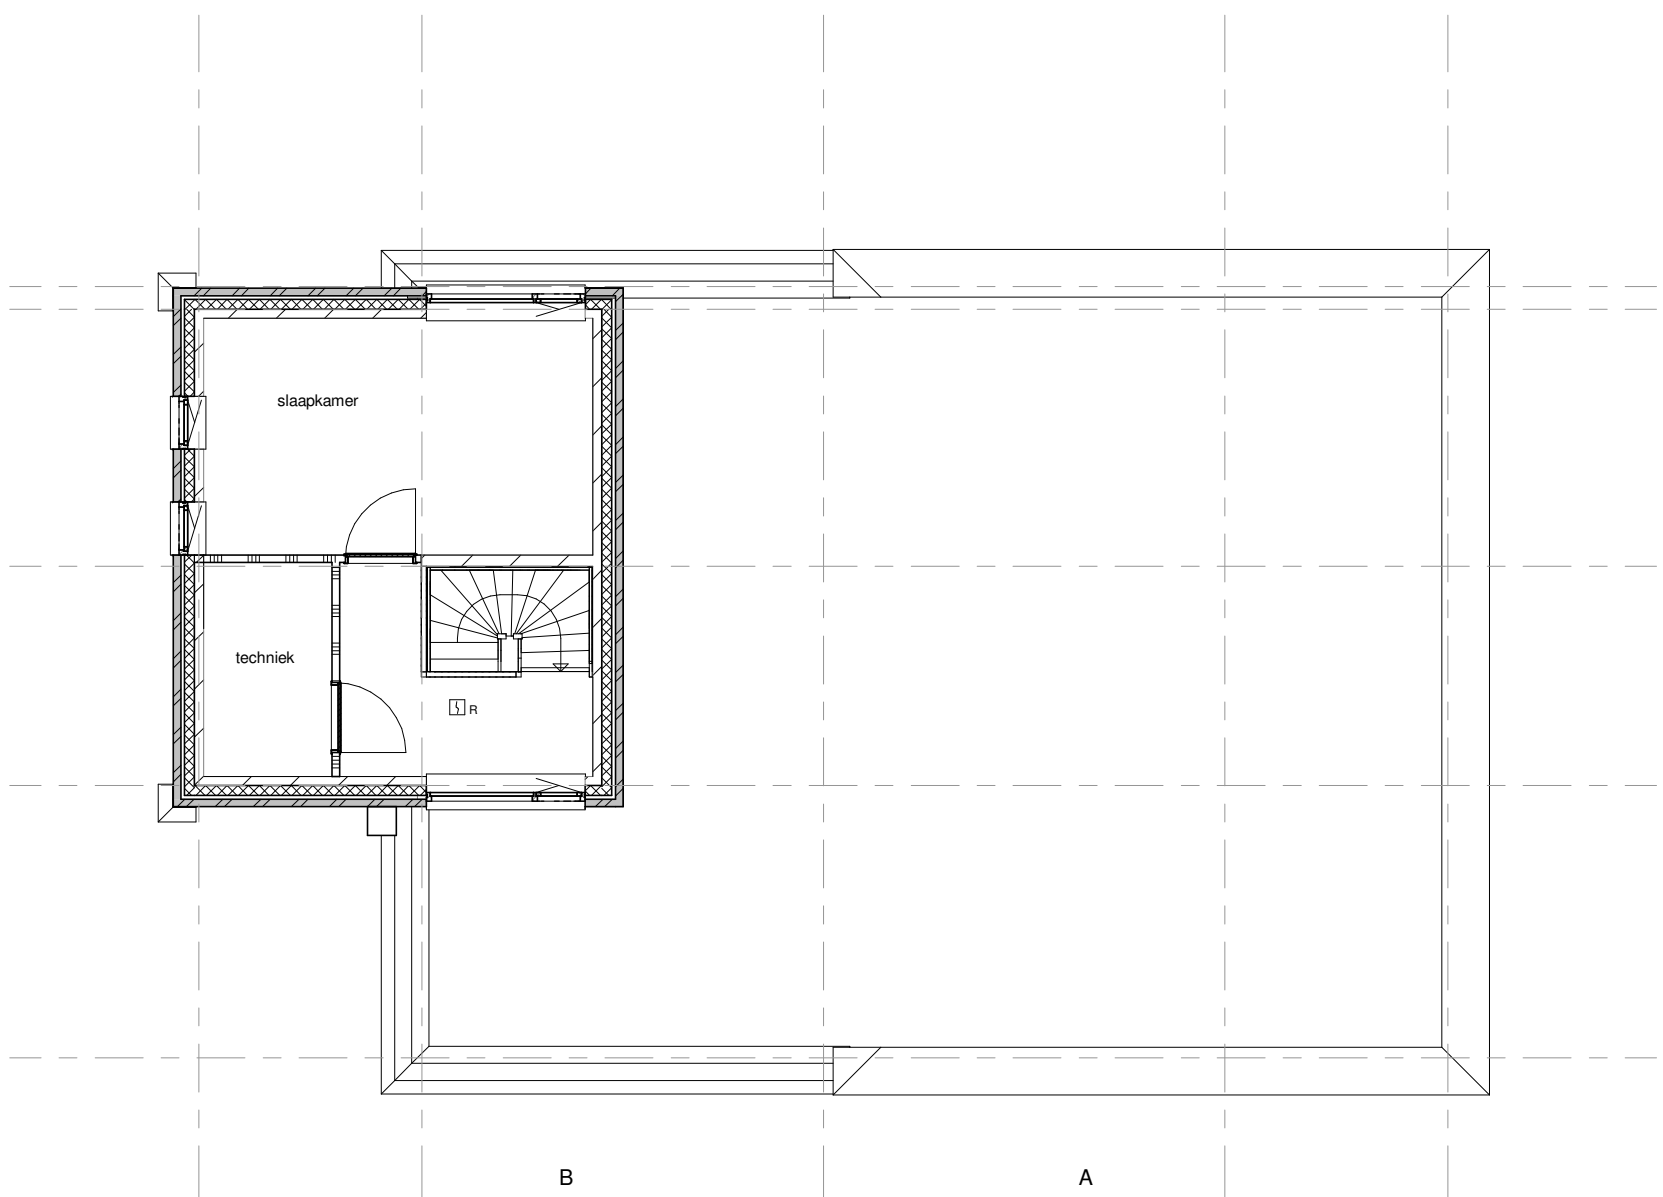

plattegrond 2e verdieping
optie extra slaapkamer

wanneer er bij type B gekozen wordt voor het verplaatsen van de badkamer, is ook optie aanbouw of extra slaapkamer op de 2e verdieping vereist

- Maatvoeringen zijn circa en aangegeven in millimeters.
- Deze tekening is onderdeel van de contractstukken.
- Kleuren en arceringen zijn indicatief.

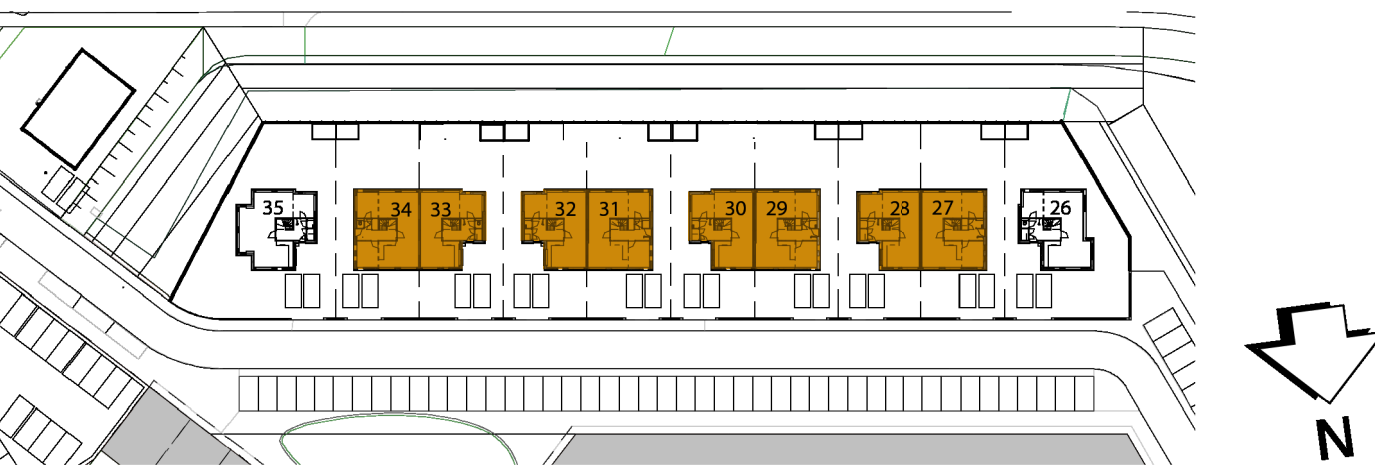

situatie 1:1000

revisie		datum
nr.	omschrijving	

kruidstraat 84

4703 LL

1105 3302

info@schaapectum.nl

www.schaapectum.nl

project:

onderwerp:

opgesteld:

DB

Schaal: 1 : 100

A0

architecten BNA

W449

V-111

25-06-2022