



achtergevel type D - optie uitbouw hoofd- en bijbeuk 1.20m




zijgevel type D - optie uitbouw hoofdbeuk 1.20m




achtergevel type D - optie dubbele deur, optie brede pui ipv smal raam



zijgevel type D - optie veranda/overkapping 3.00m

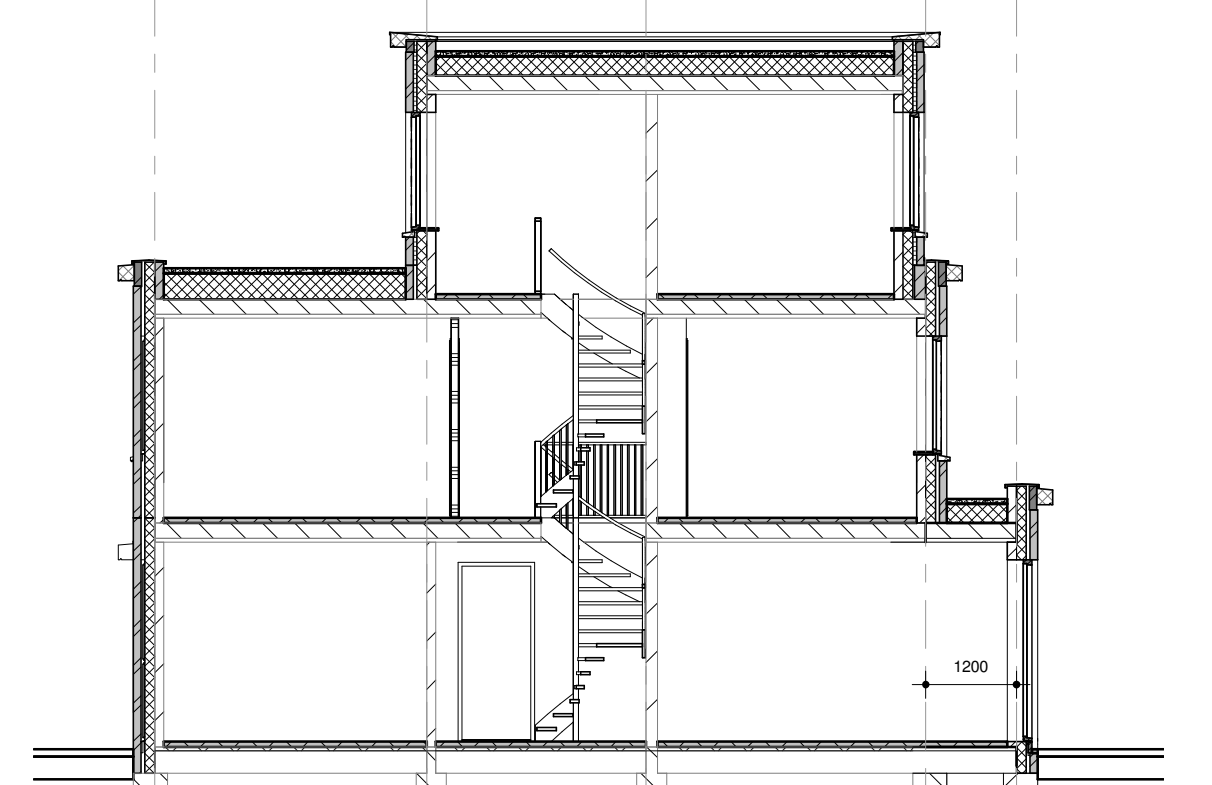

doorsnede type D - optie uitbouw 1.20m

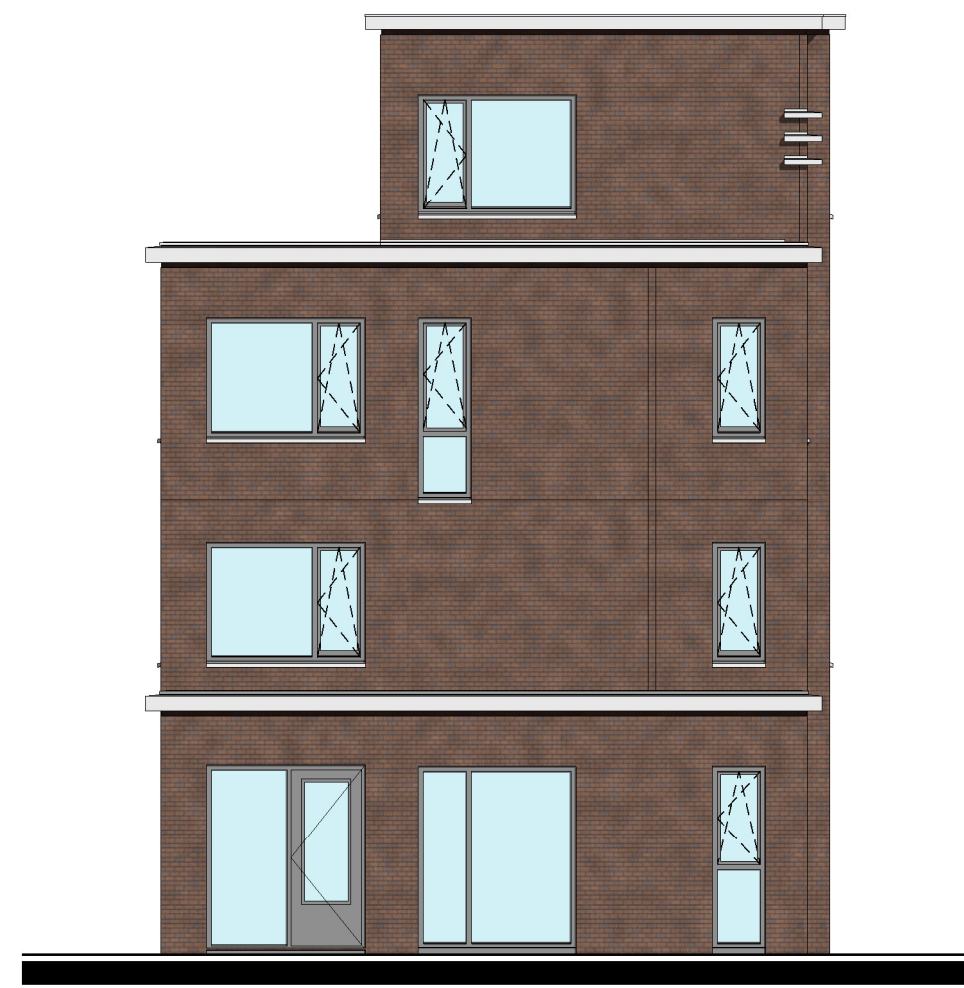

achtergevel type C - optie uitbouw hoofd- en bijbeuk 1.20m




zijgevel type C - optie uitbouw hoofdbeuk 1.20m




achtergevel type C - optie dubbele deur, optie brede pui ipv smal raam




zijgevel type C - optie veranda/overkapping 3.00m

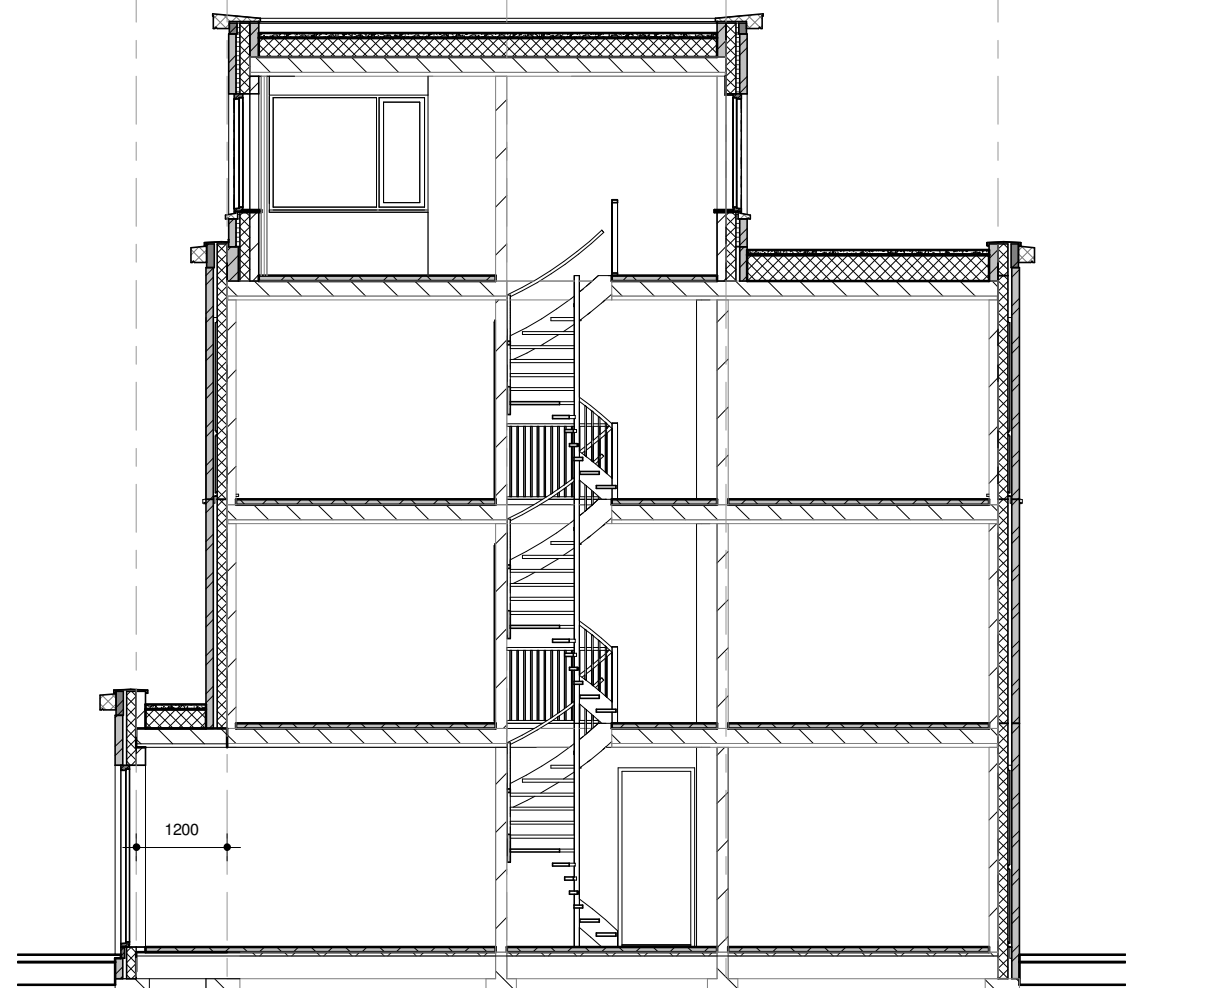


doorsnede type C - optie uitbouw 1.20m

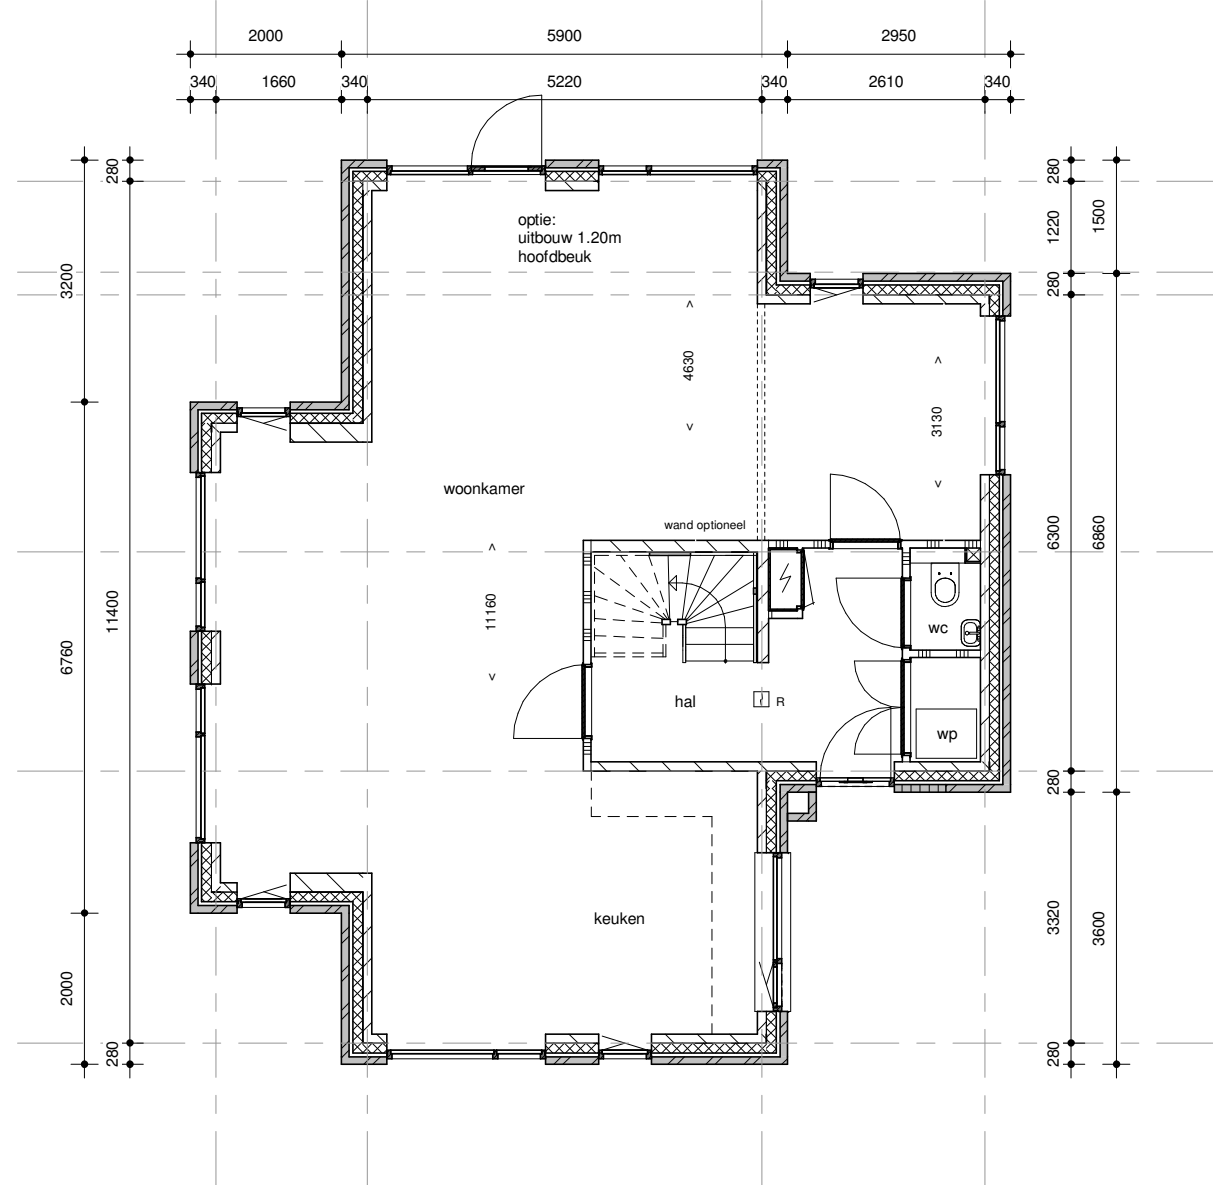


plattegrond begane grond type D (35)
optie uitbouw hoofdbeuk 1.20m

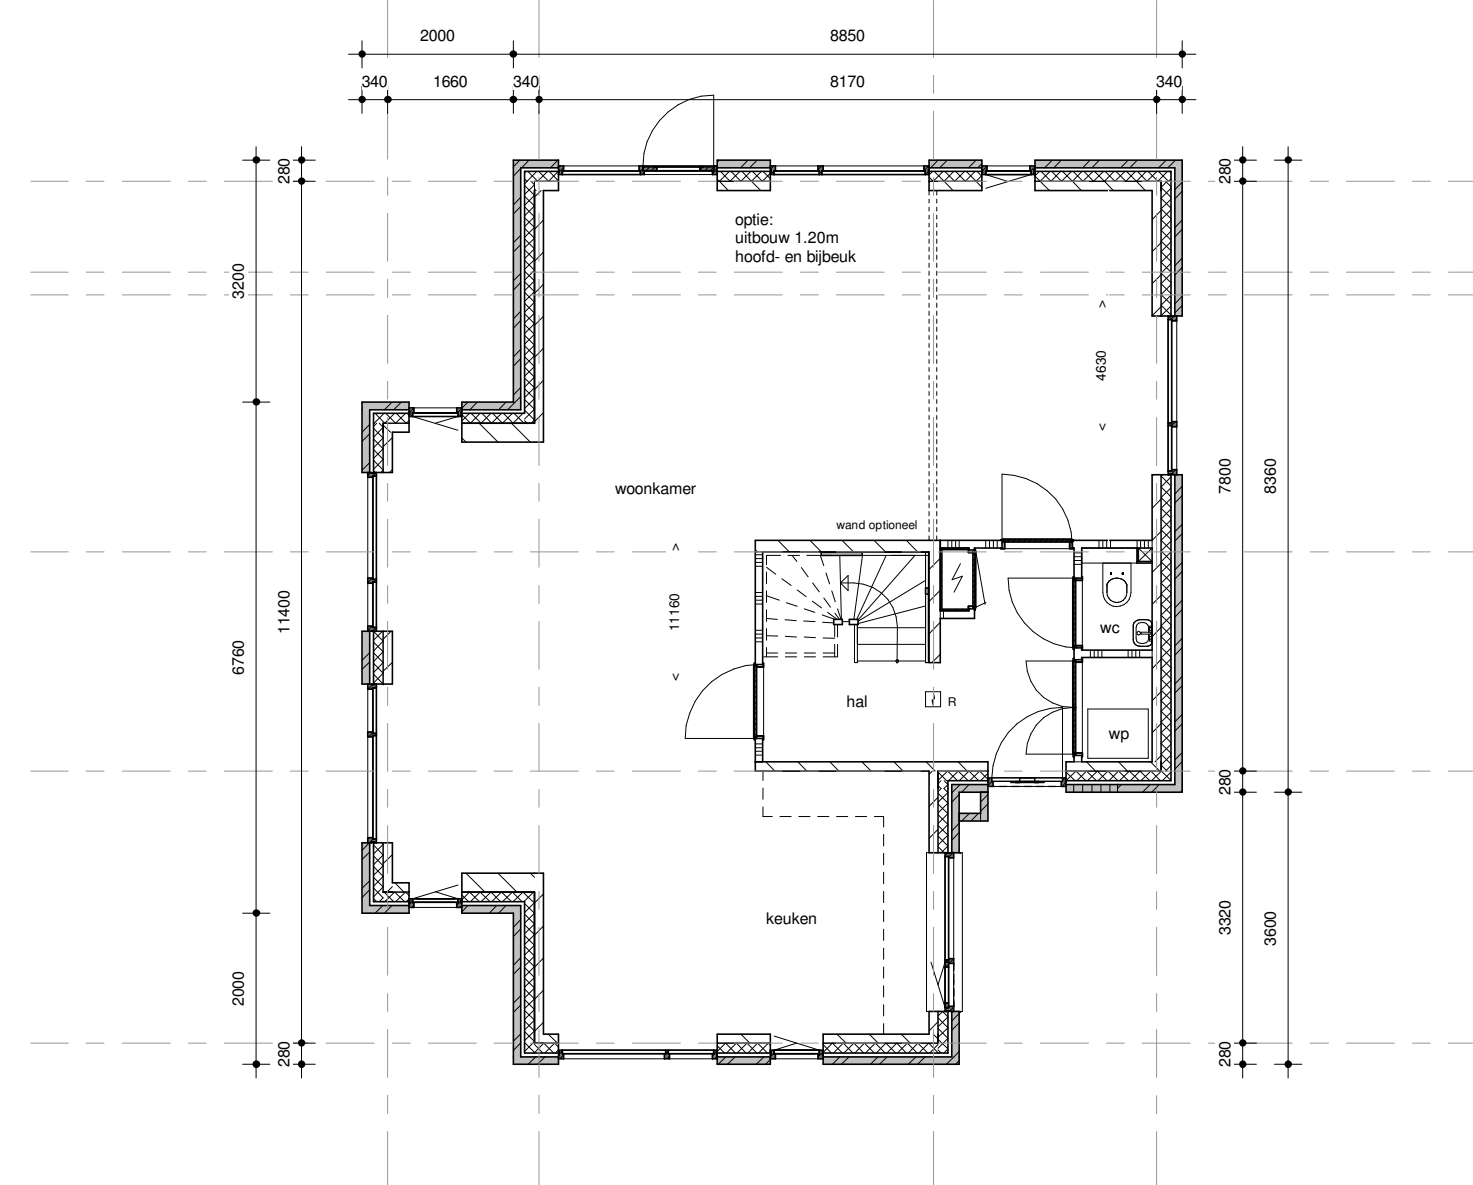


plattegrond begane grond type D (35)
optie uitbouw hoofd- en bijbeuk 1.20m

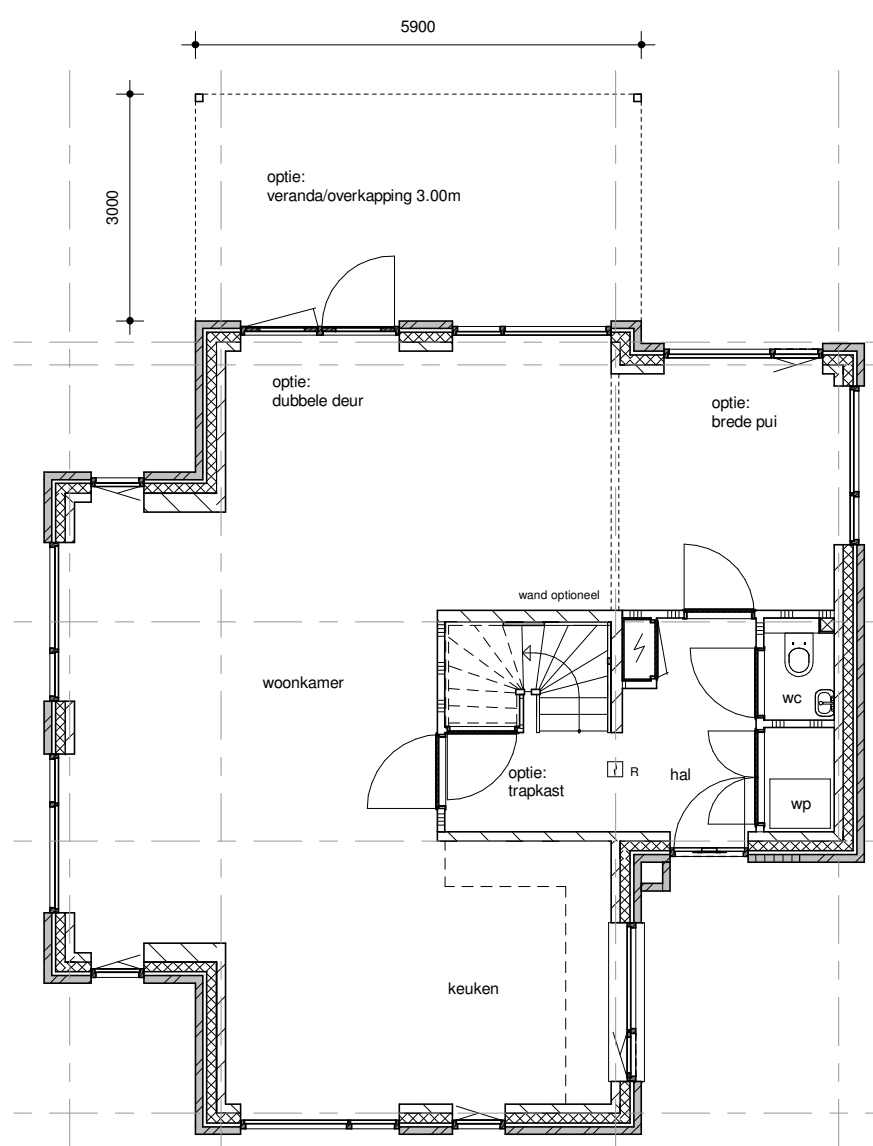


plattegrond begane grond type D (35)
optie veranda/overkapping 3.00m, optie trapkast
optie dubbele deuren, optie brede pui ipv smal raam

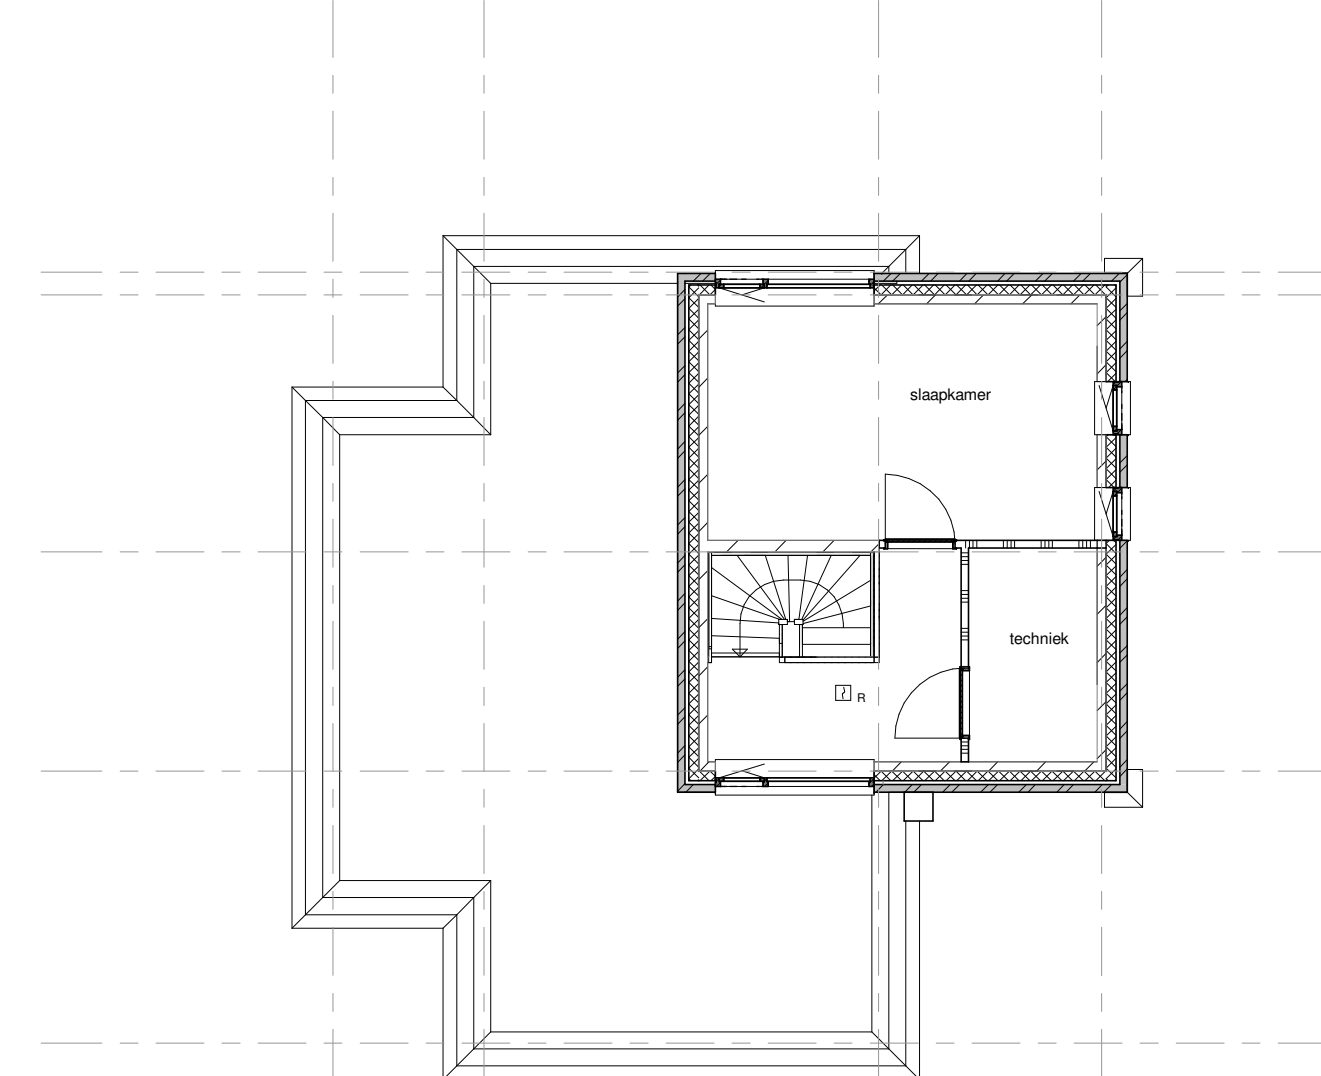


plattegrond 2e verdieping type D (35)
optie extra slaapkamer

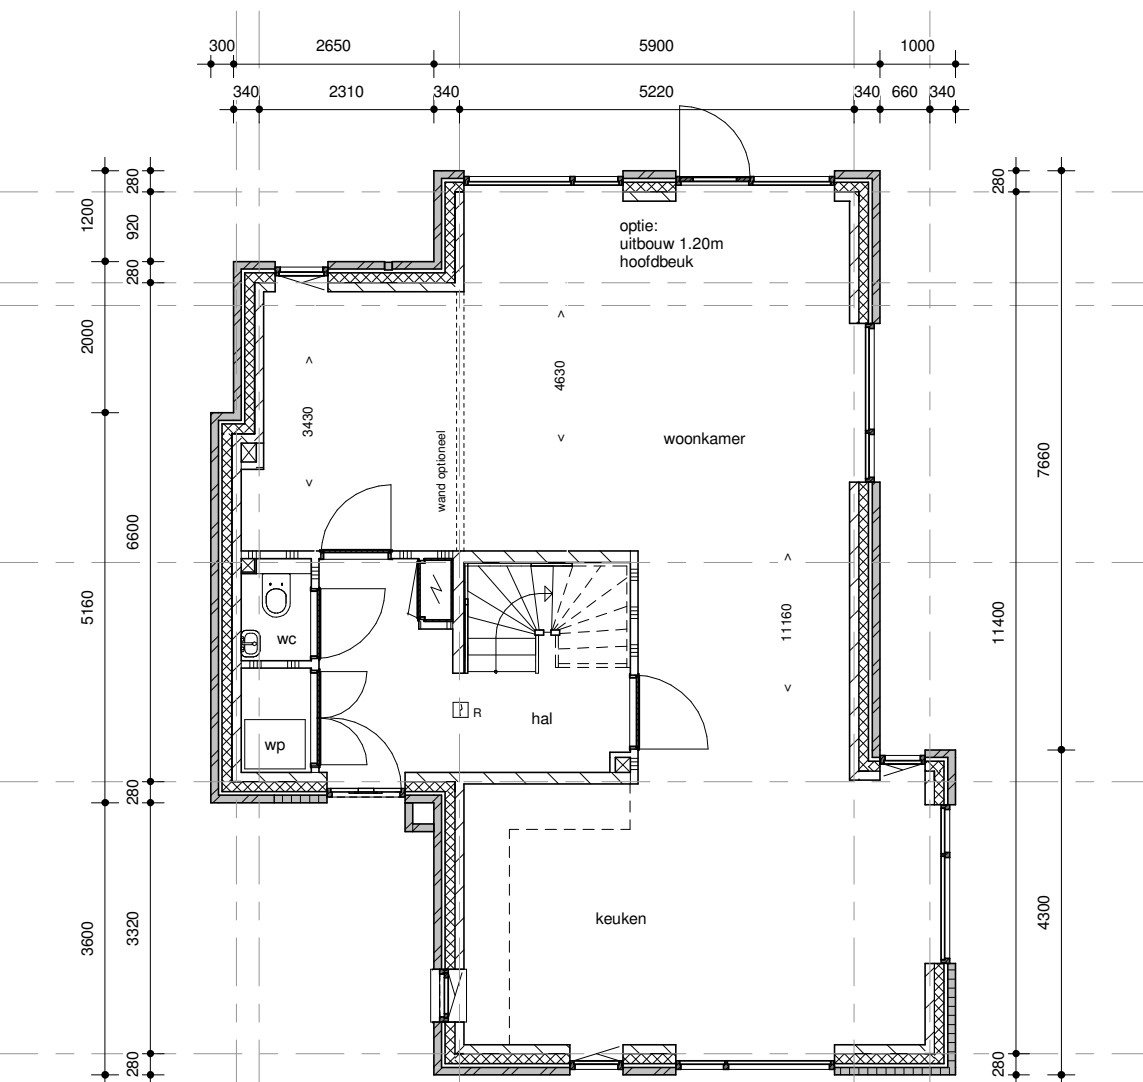


plattegrond begane grond type C (26)
optie uitbouw hoofdbeuk 1.20m

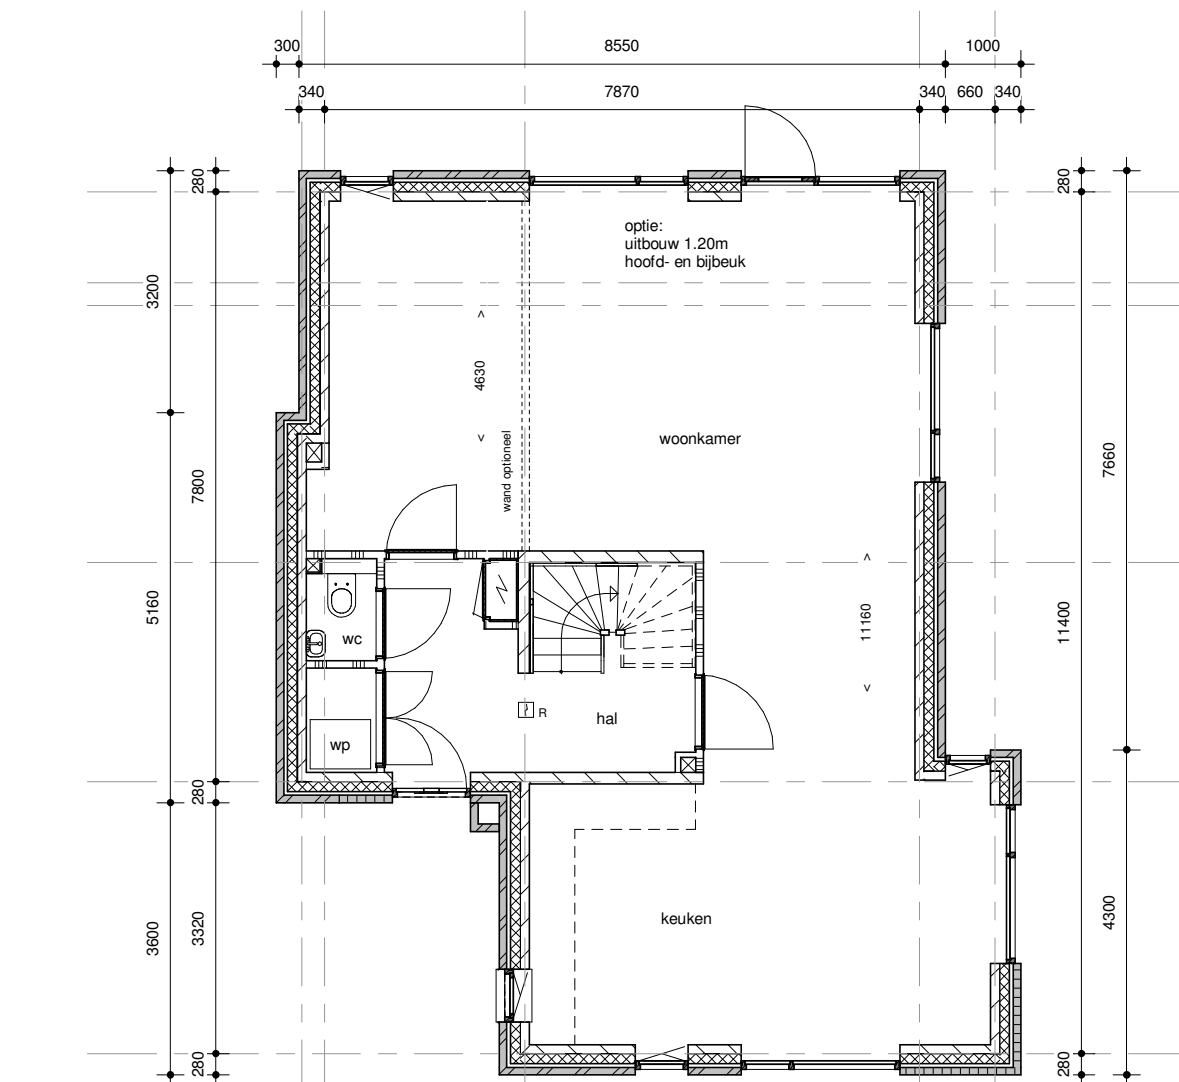


plattegrond begane grond type C (26)
optie uitbouw hoofd- en bijbeuk 1.20m

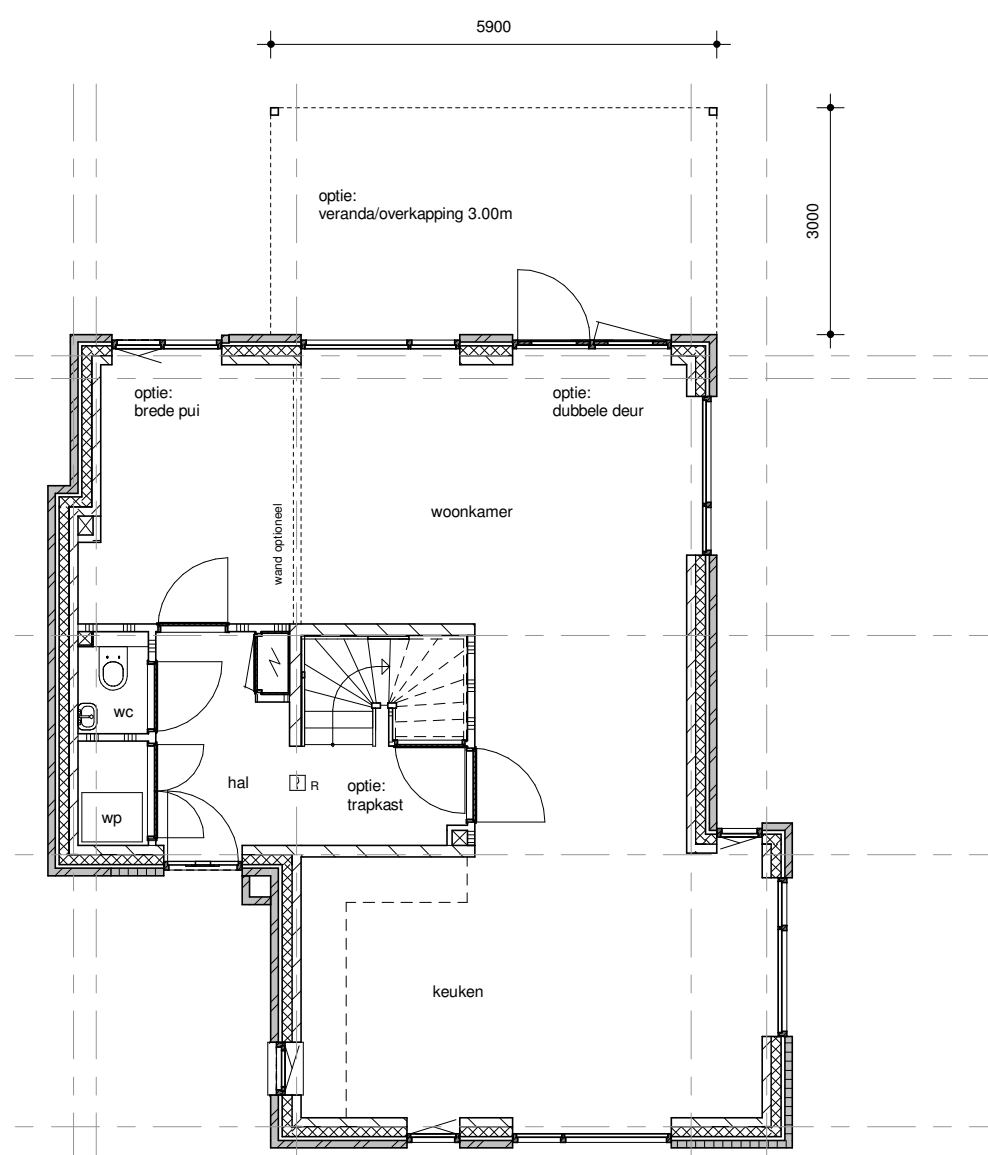

plattegrond begane grond type C (26)
optie veranda/overkapping 3.00m, optie trapkast
optie dubbele deuren, optie brede pui ipv smal raam

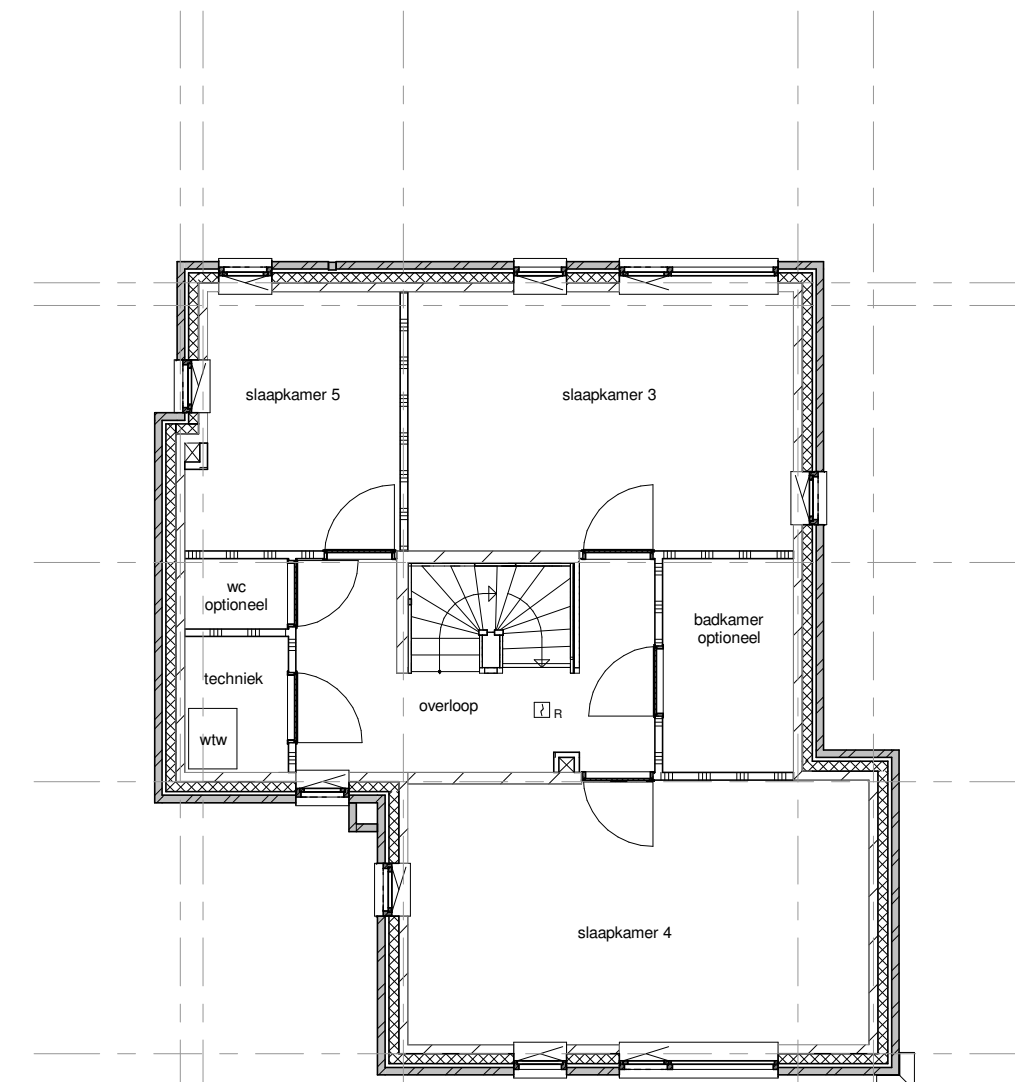


plattegrond 2e verdieping type C (26)
optie extra wc of badkamer

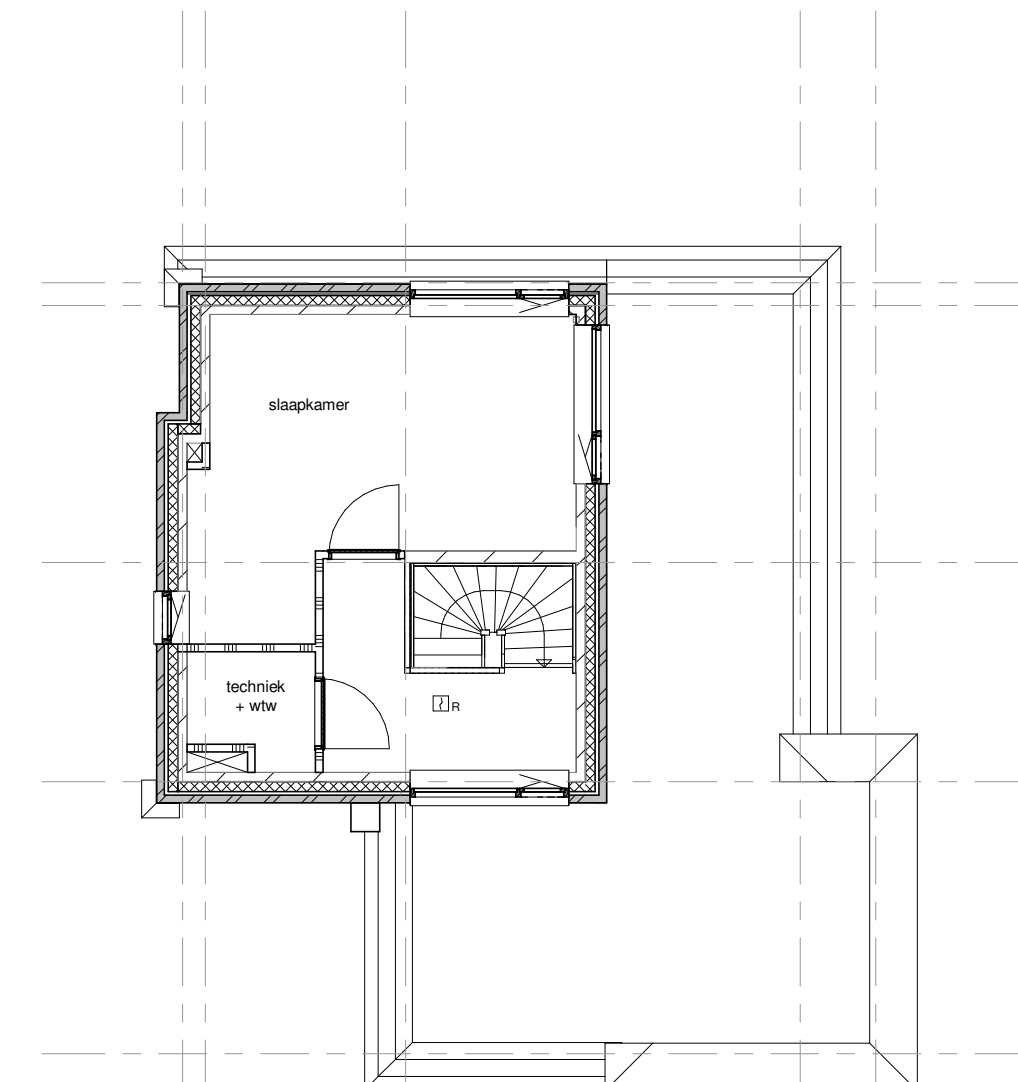

plattegrond 3e verdieping type C (26)
optie extra slaapkamer en techniek

- Maatvoeringen zijn circa en aangegeven in millimeters.
- Deze tekening is onderdeel van de contractstukken.
- Kleuren en arceringen zijn indicatief.

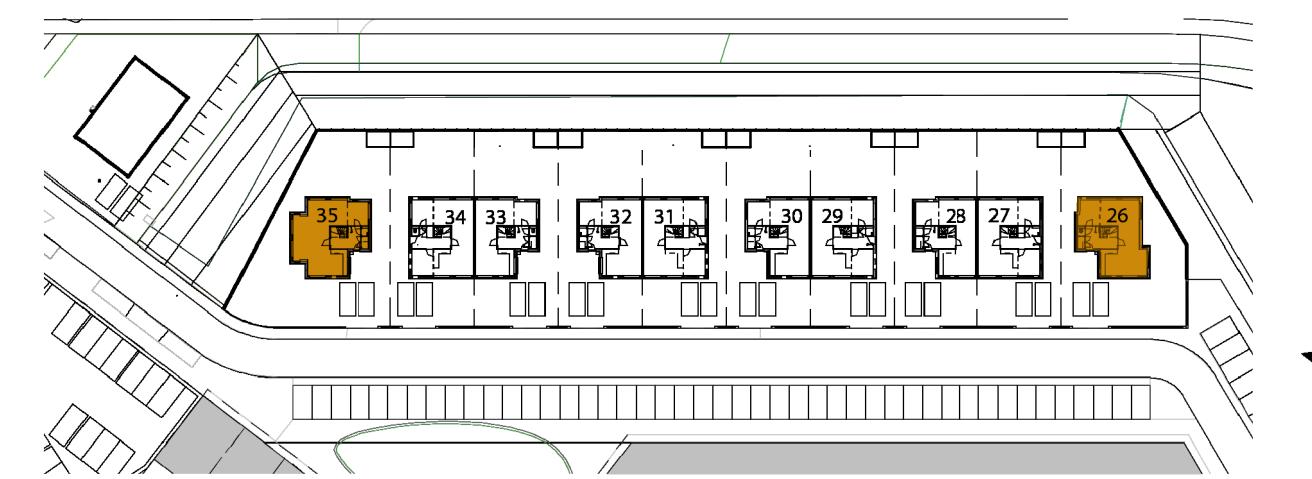

situatie 1:1000



revisie		
nr.	omschrijving	datum

schaap en sturm architecten			
project: Tuinen van Wittouck - Bergen op Zoom			werf: W449
onderwerp: kopersopties type C en D - bouwnrs. 26 en 35			baat: V-112
getekend: DB	Schaal: 1 : 100	A0	Datum: 25-06-2022