




voorgevel
1:100




zijgevel
1:100




achtergevel
1:100

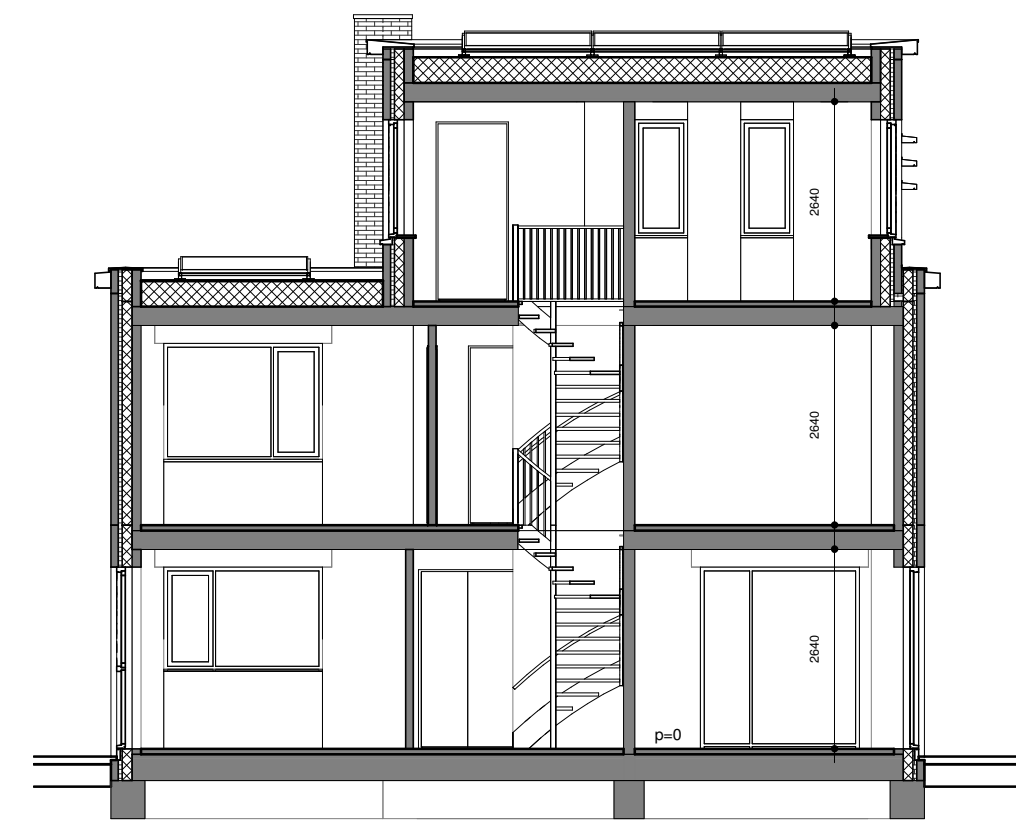


doorsnede
1:100

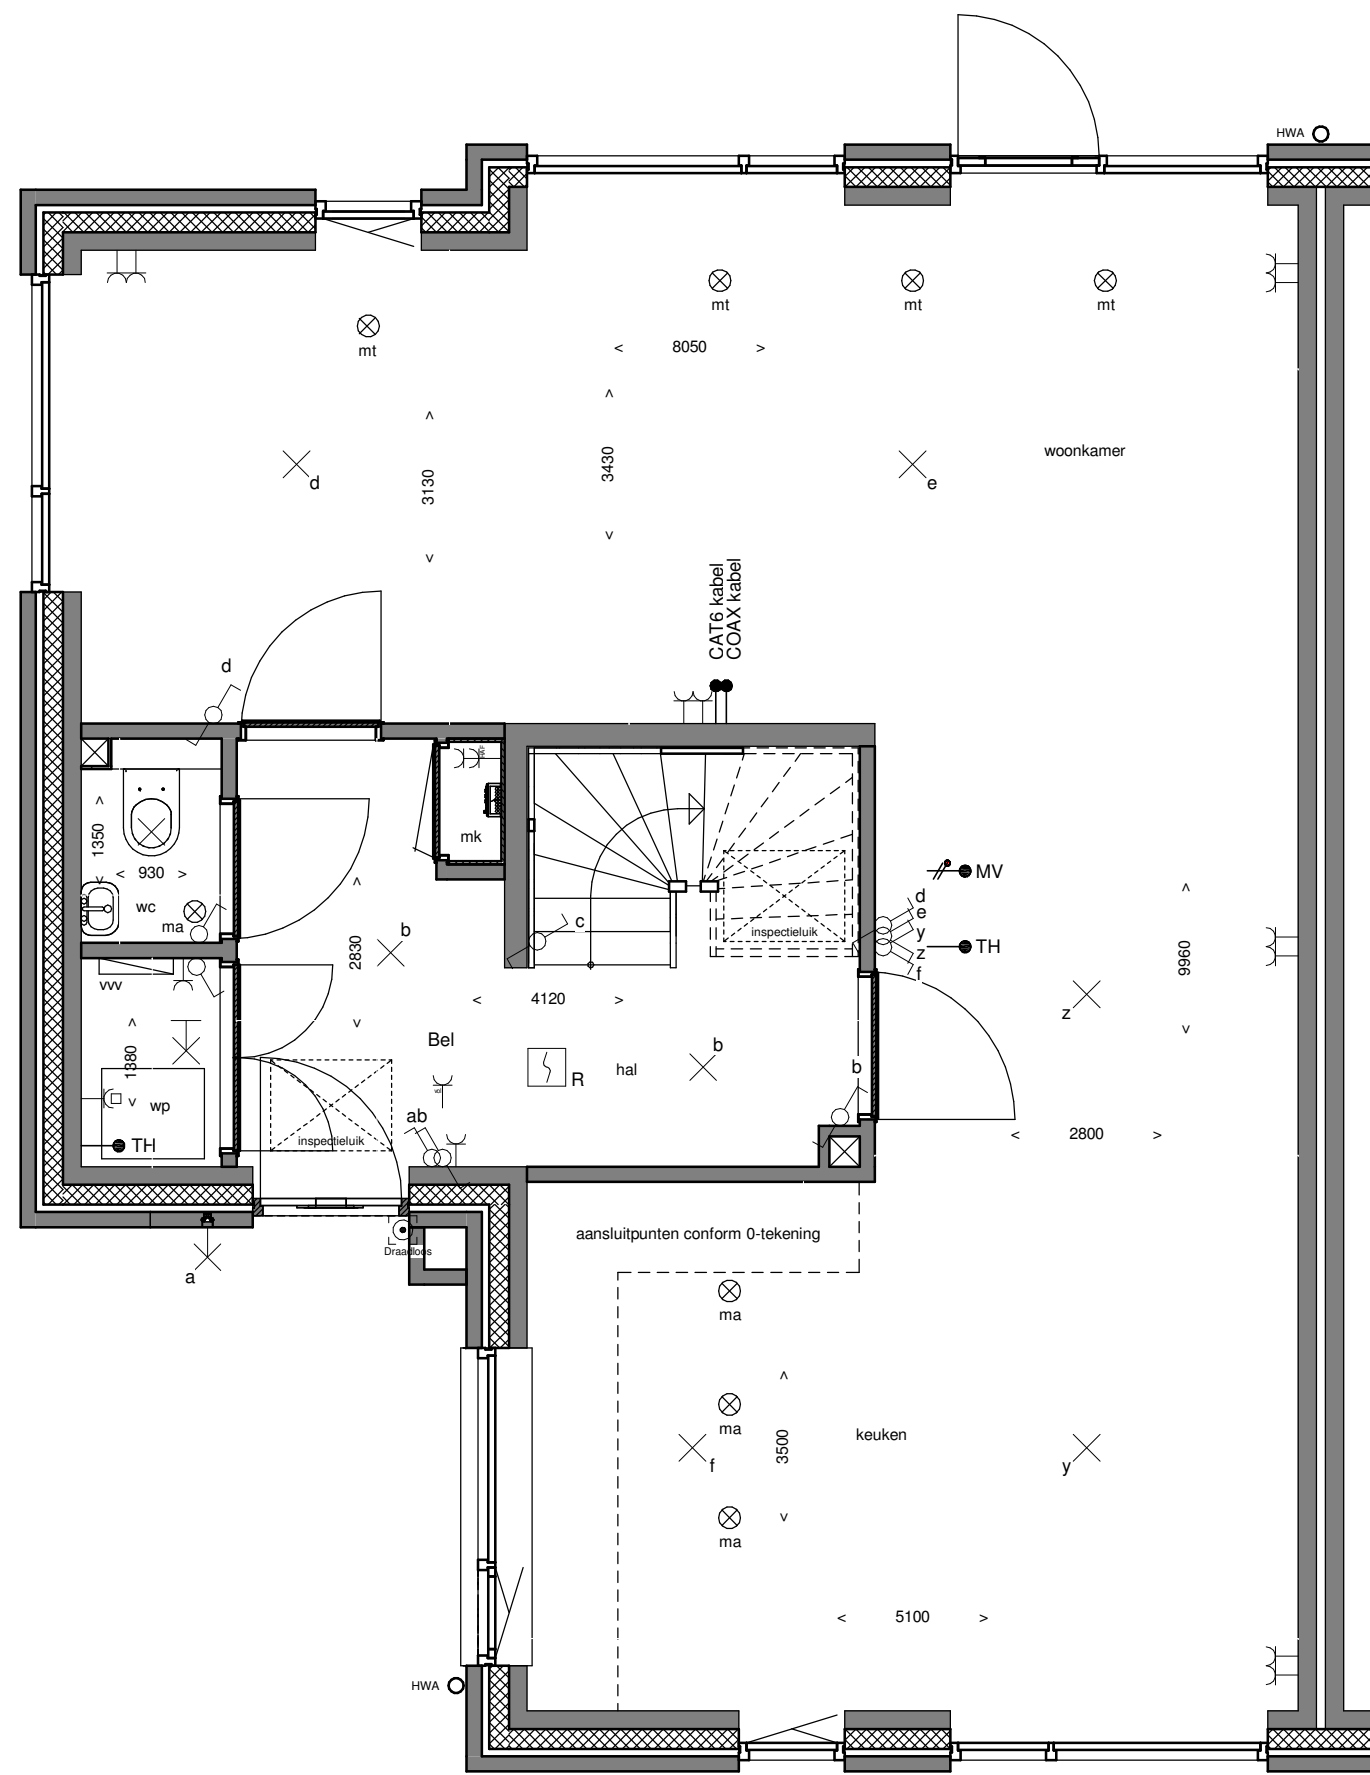


plattegrond begane grond
1:50

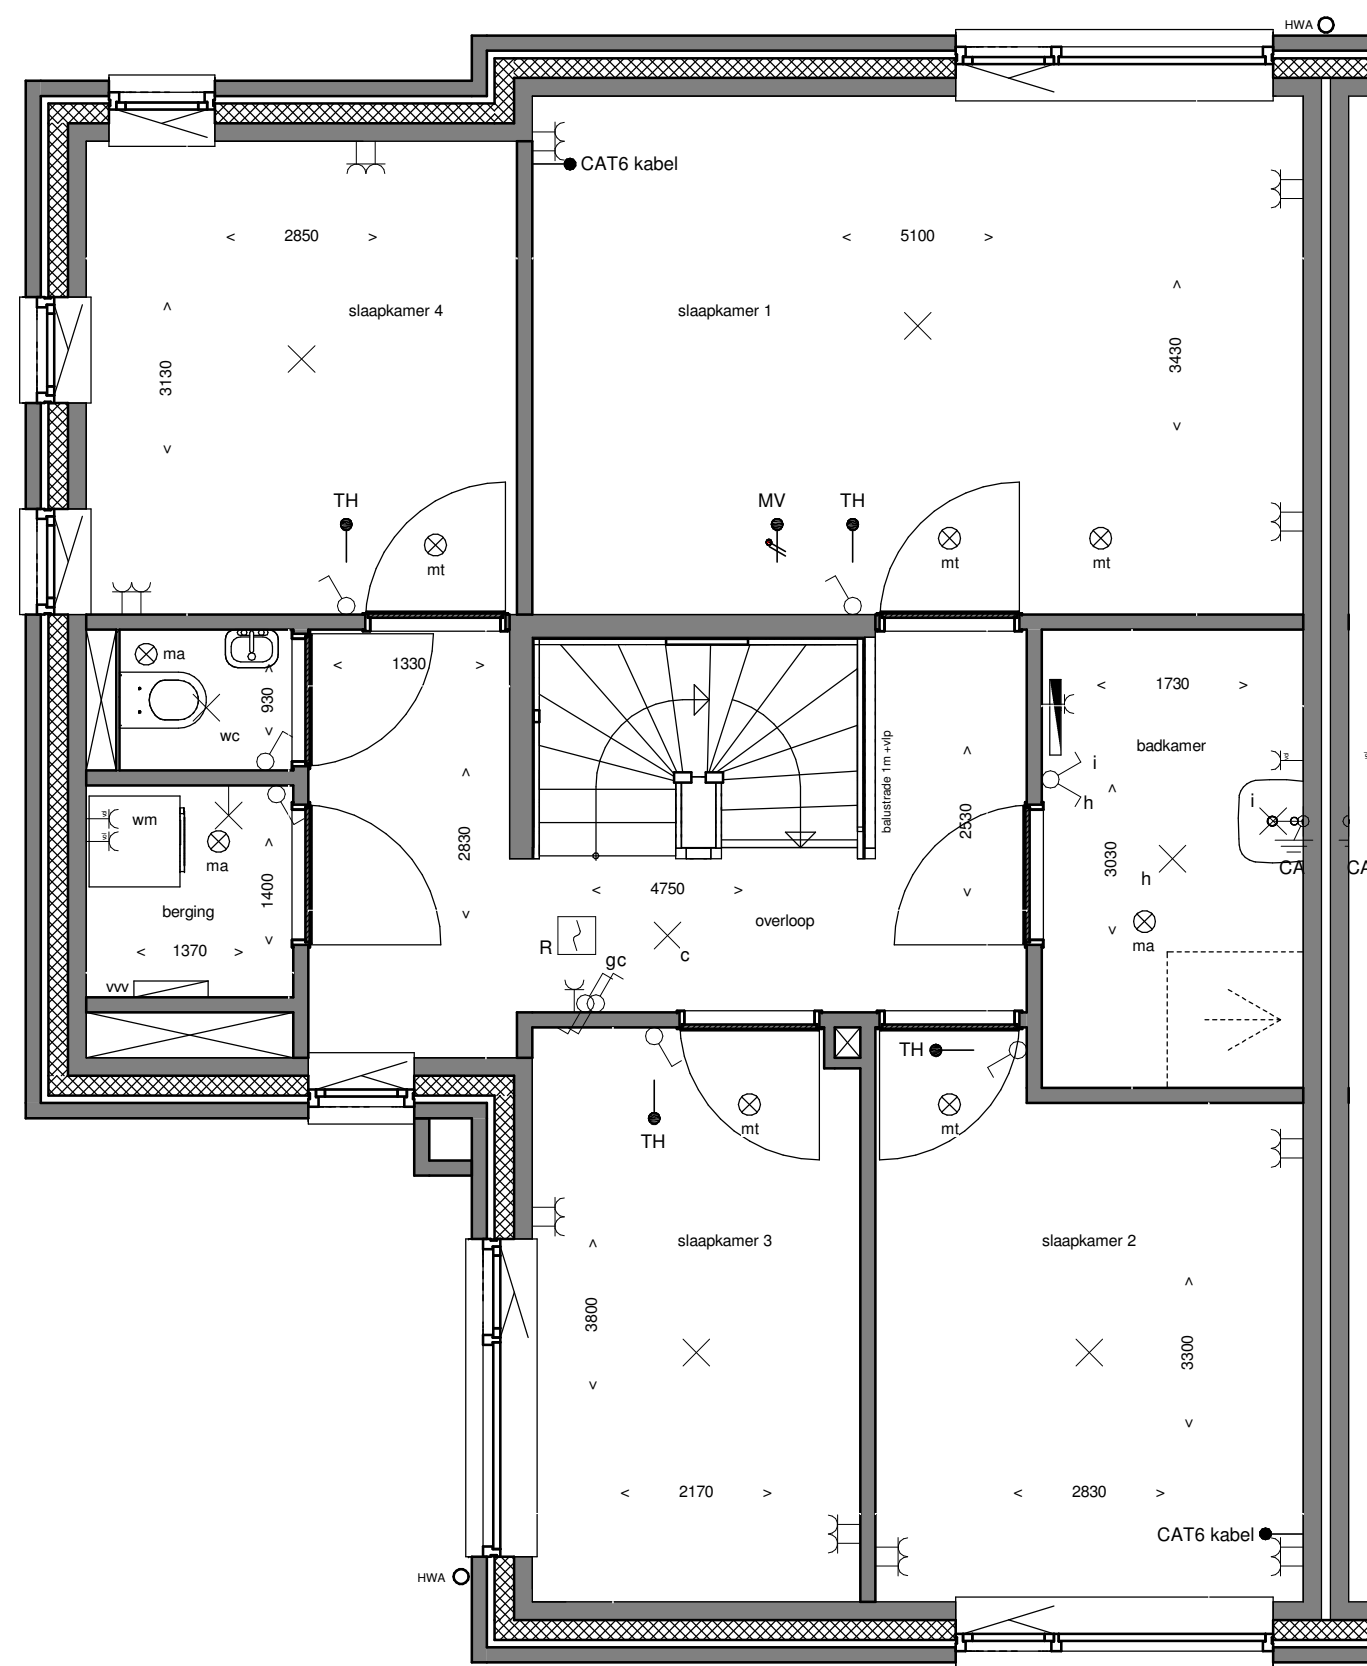

plattegrond verdieping 1
1:50

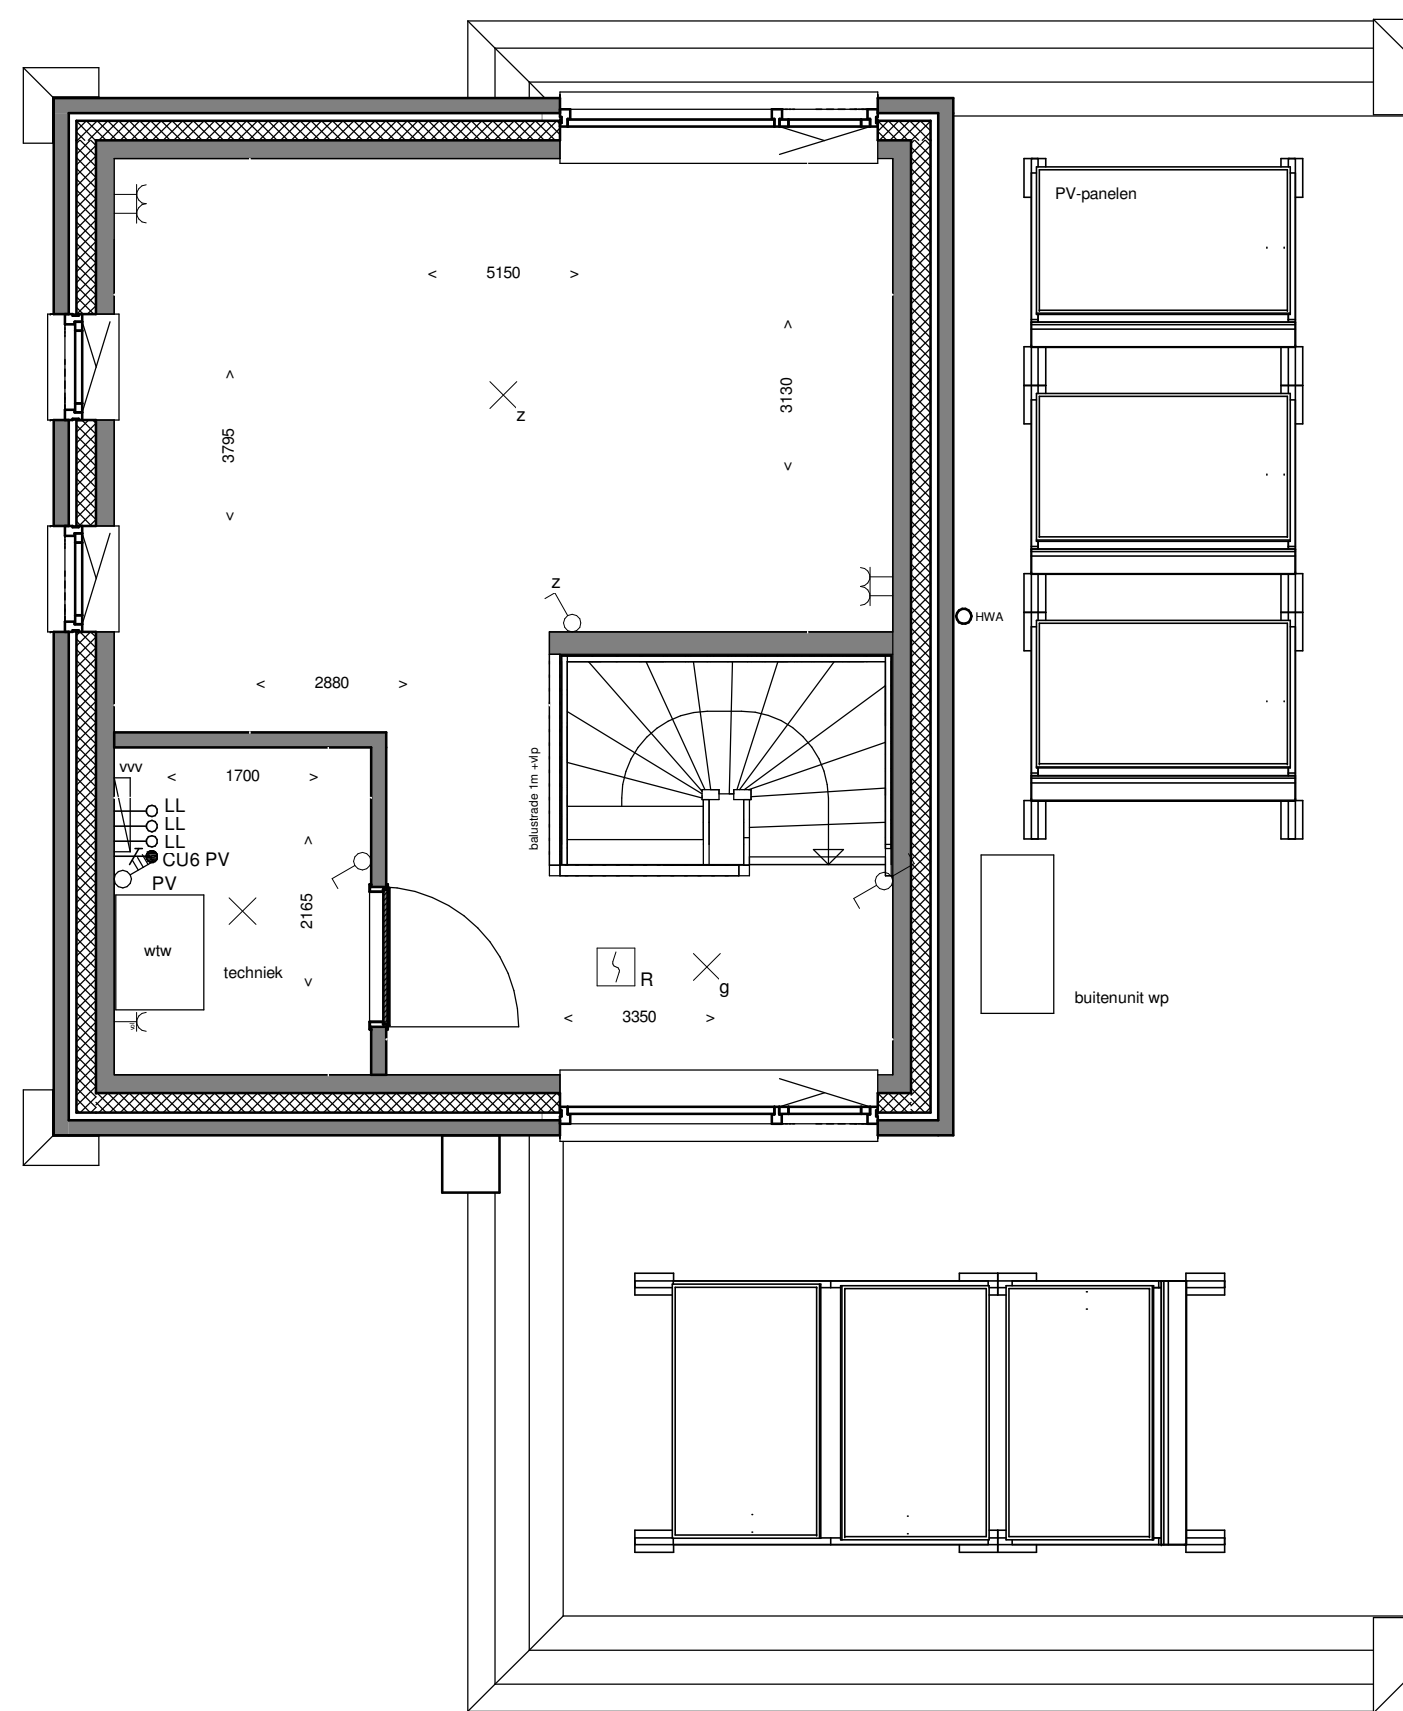


plattegrond verdieping 2
1:50

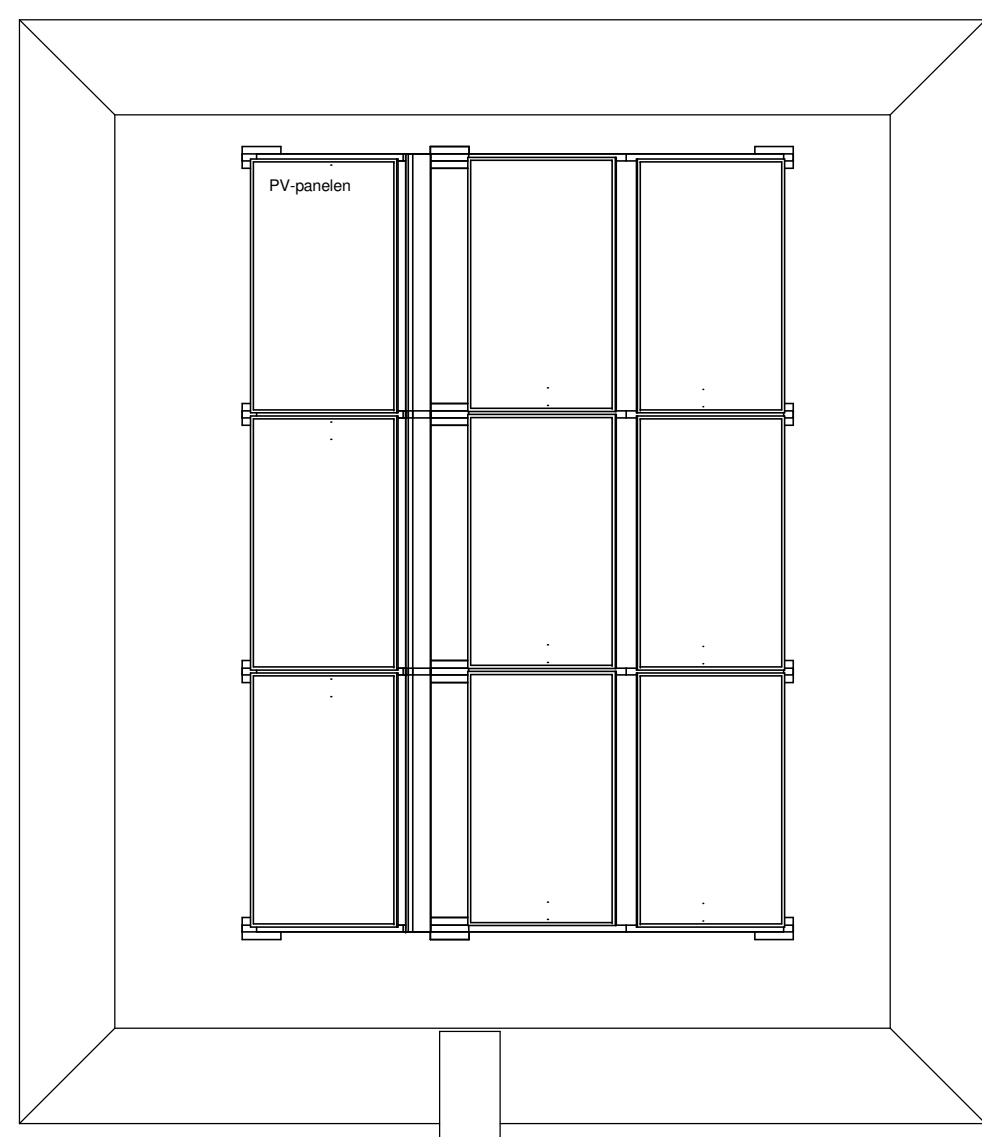

dakaanzicht
1:50

Renvooi

- Patroon kichpunt/ventilatiepunt
- Wandkichpunt
- Eenzijdige schakelaar
- Rechtschakelaar
- Wisselschakelaar
- Wandcontactdoos enkelvoudig
- Wandcontactdoos enkelvoudig, te combineren met schakelaar en wdf's
- Wandcontactdoos tweevoudig
- Wandcontactdoos tweevoudig kindveilig
- Wandcontactdoos tweevoudig horizontaal in 2 kassei-down
- Perlecontactdoos
- Geformcontactdoos
- Aansluitpunt bedraad
- Aansluitpunt bedraad zwekstrom
- Loze leiding
- Contactdoos for caristatiet
- Optische rookmelder
- Bakruiker
- Bel
- Centraal aansluitpunt
- radiator
- wp warmtepomp
- wwt wru-ure ventilatie
- vv vloerwarmingverdelers
- mt mechanische trekker
- ms mechanische afvoer
- wm / rnd warmtehuise / wassdroger

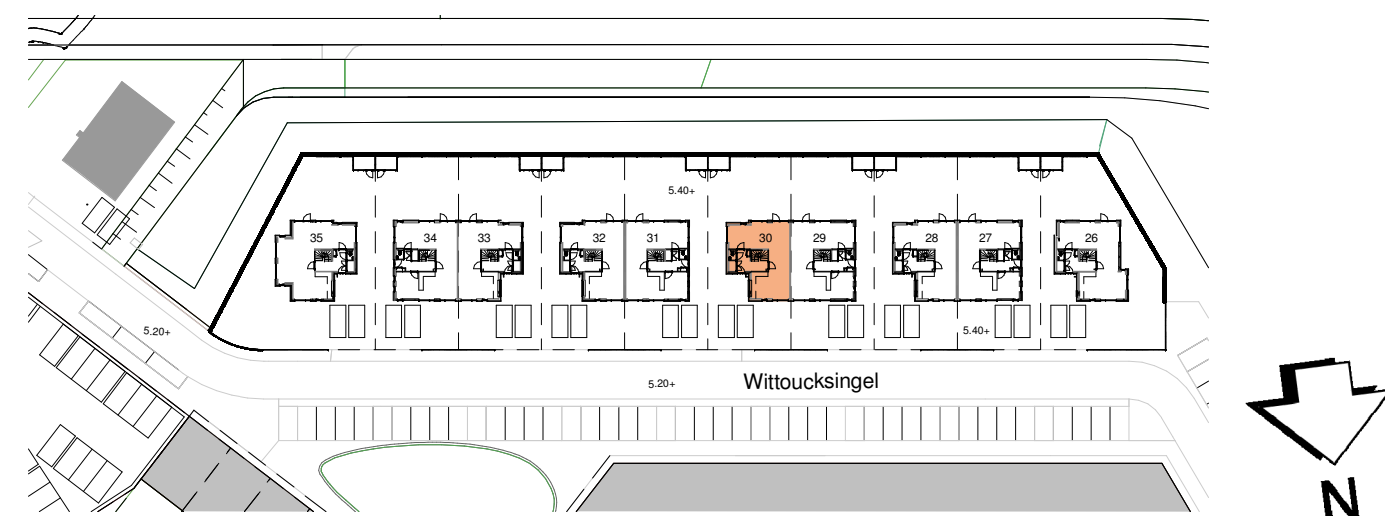

situatie 1:1000

revisie		
nr.	omschrijving	datum



bm van houwelingen



DE TUINEN VAN WITTOUCK

schaa en sturm architecten

buurstraet 84
4701 LL
tel: 0185 335 822
e-mail: info@schaaensturm.nl
web: www.schaaensturm.nl

project: Tuinen van Wittouck - Bergen op Zoom
onderwerp: verkooptekening - bouwnr. 30 (type B)
getekend: DB
Schaa: As Indicated
AO
Datum: 25-06-2022

werf: W449
Bau: V-105

architecten BNA

- Maatvoeringen zijn circa en aangegeven in millimeters.
- Deze tekening is onderdeel van de contractstukken.
- Kleuren en arceringen zijn indicatief.
- Elektra aansluitpunten, keukenopstelling, ventilatiepunten en rookmelders zijn indicatief weergegeven.
- Het is mogelijk dat niet alle symboolen uit het renvooi van toepassing zijn op uw woningtype.