




voorgevel
1:100




zijgevel
1:100




achtergevel
1:100

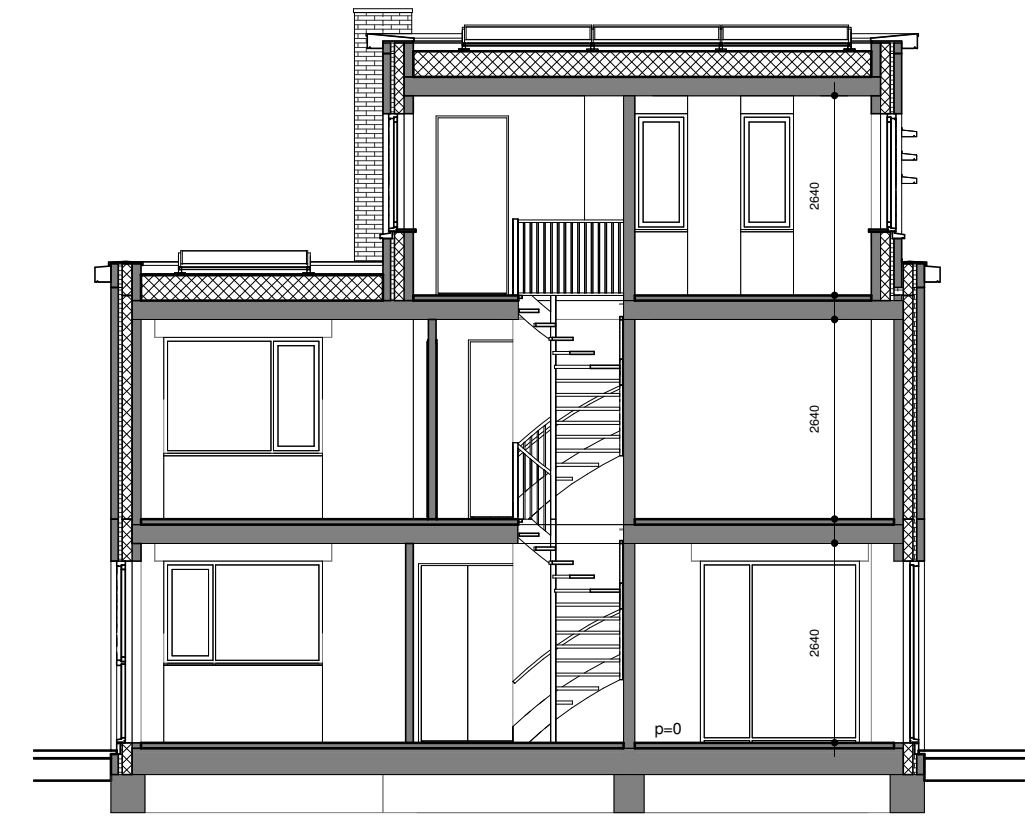


doorsnede
1:100

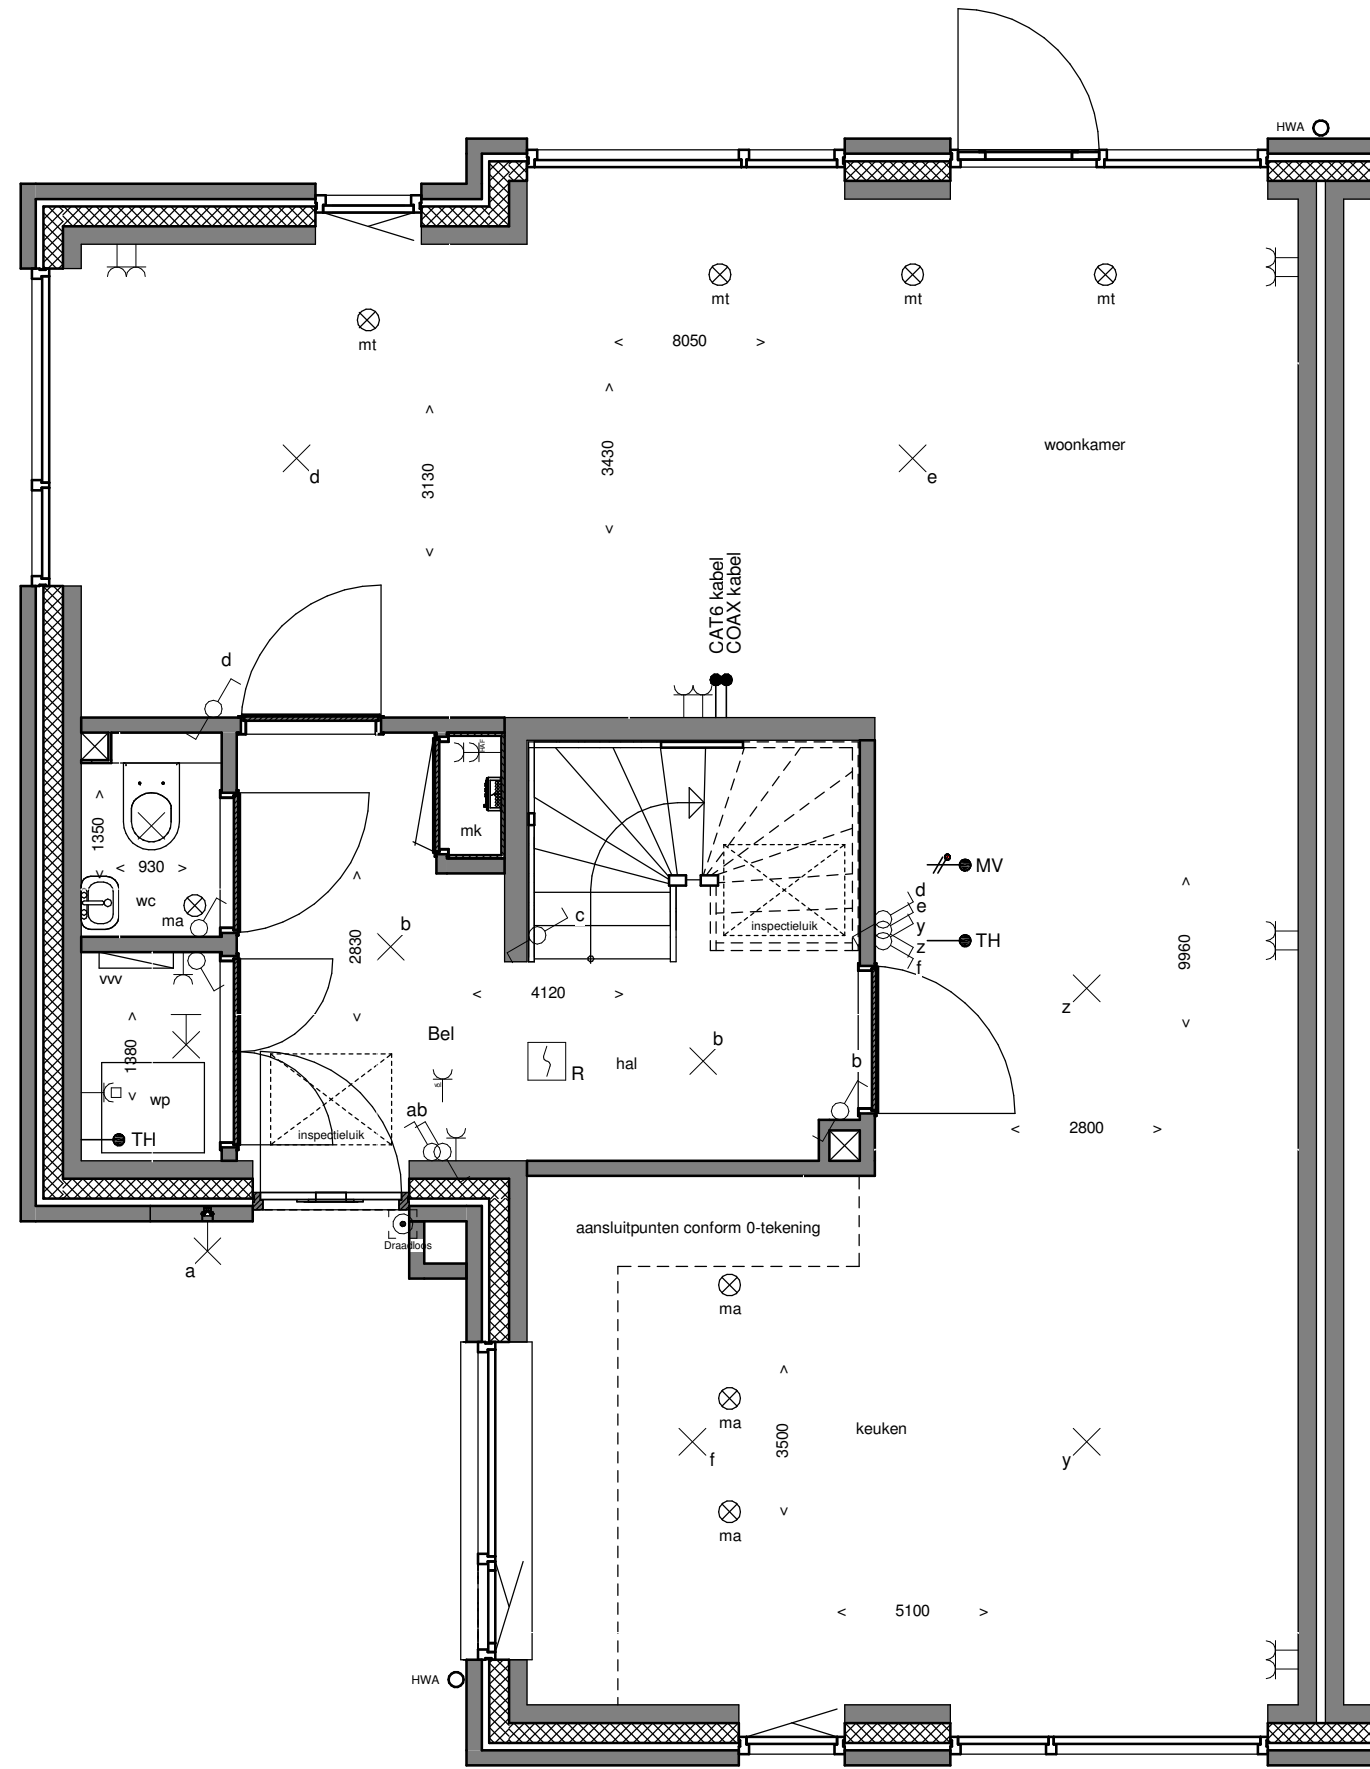


plattegrond begane grond
1:50

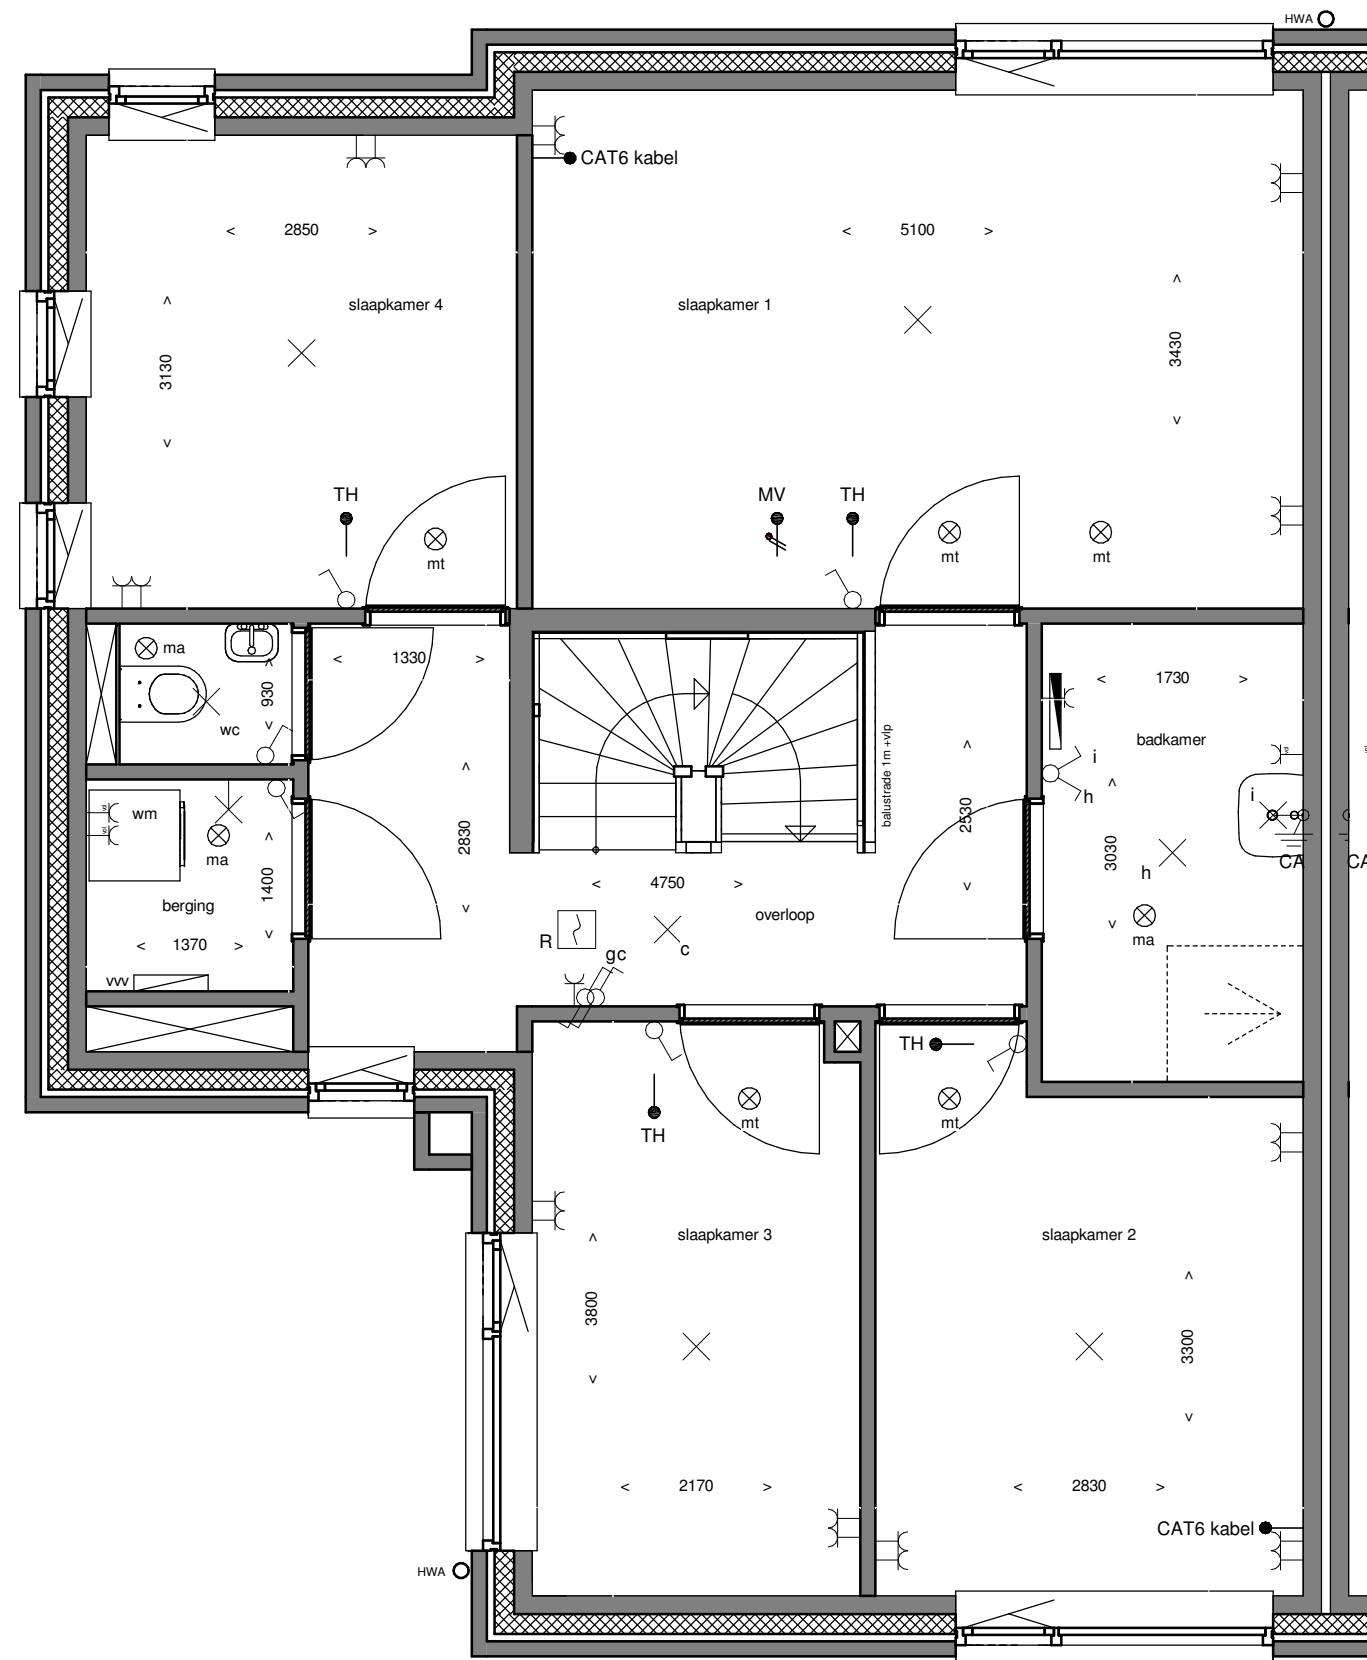

plattegrond verdieping 1
1:50

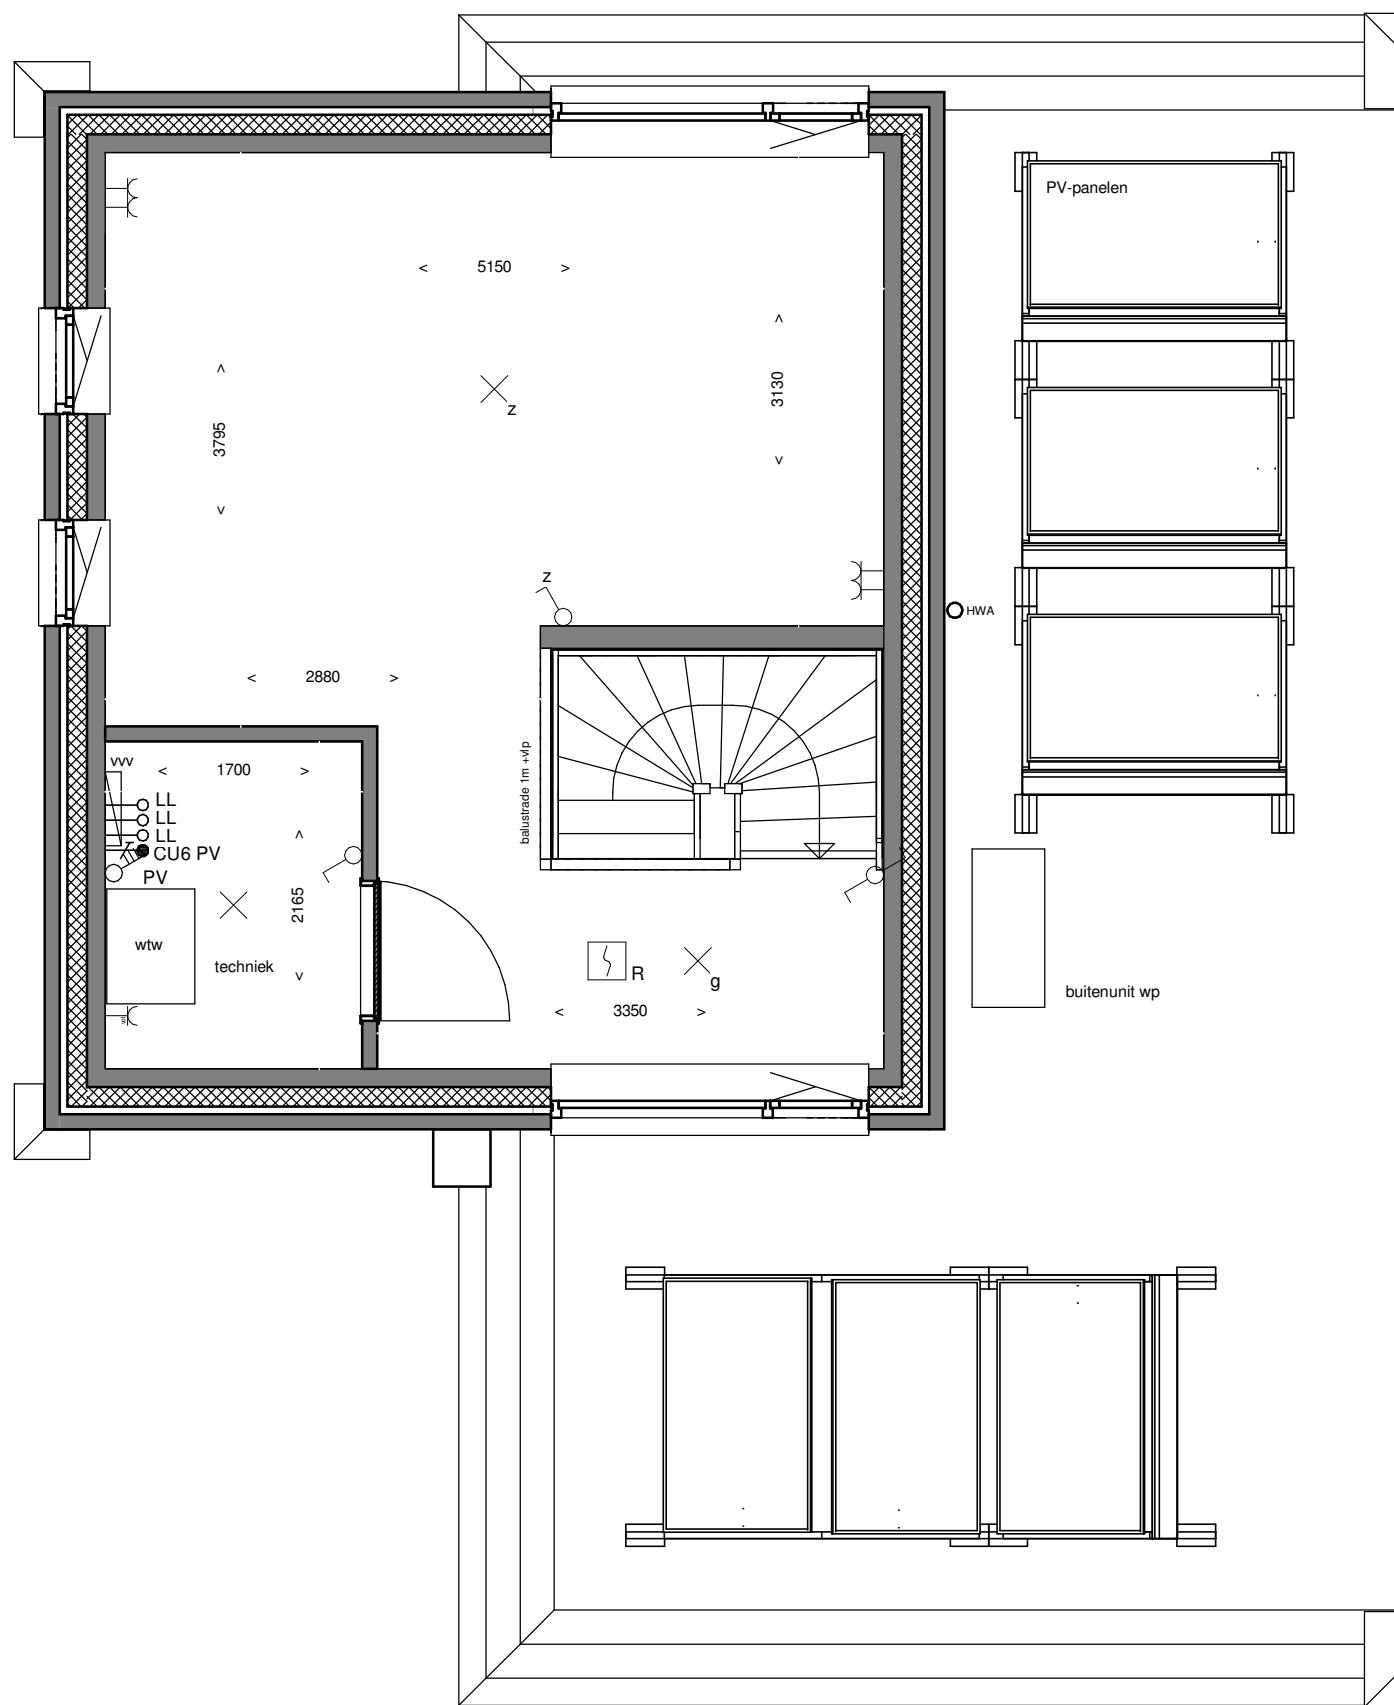


plattegrond verdieping 2
1:50

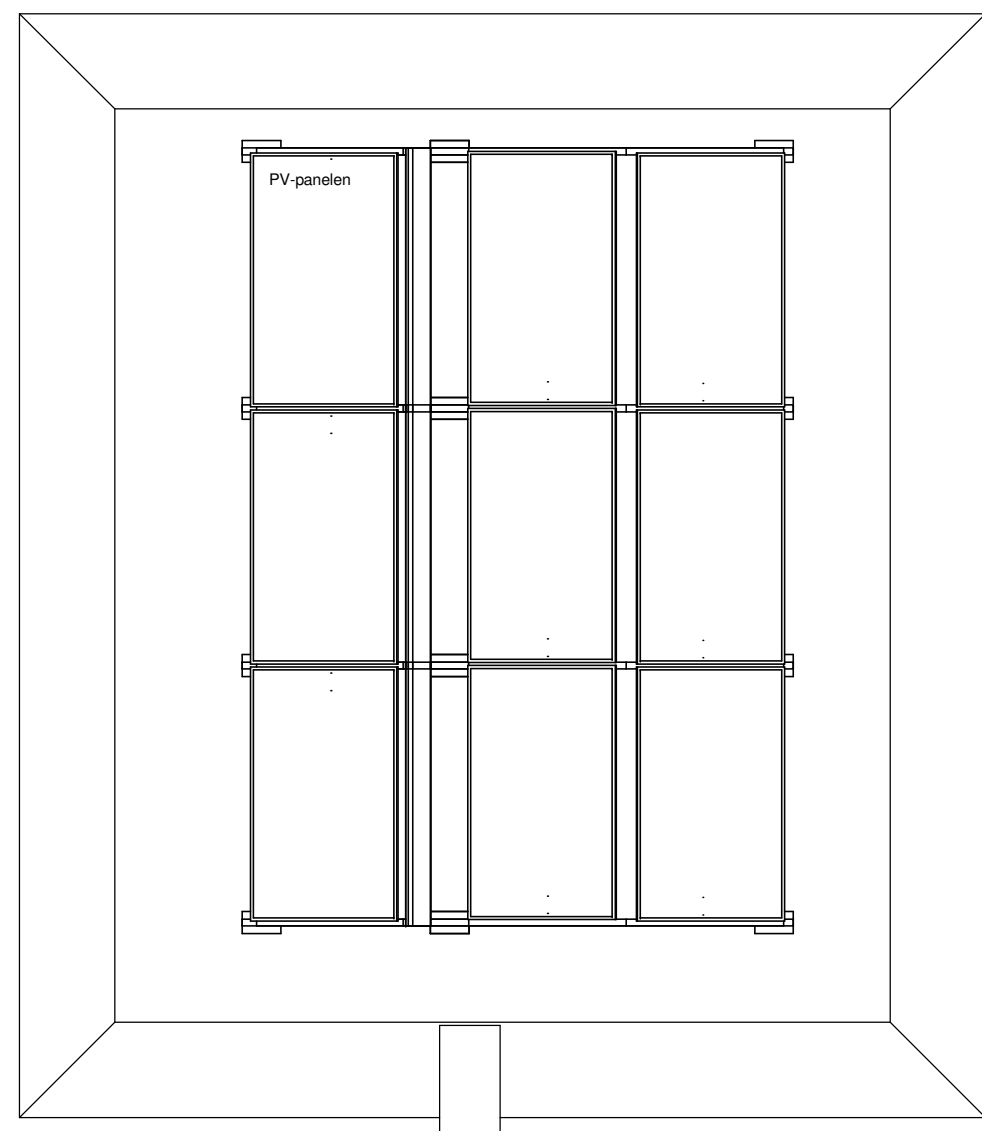

dakaanzicht
1:50

Renvooi

- Patroon kachelpuntcontactdoos
- Wandkachelpunt
- Eenzijdige schakelaar
- Rechtschakelaar
- Linkschakelaar
- Wandcontactdoos enkelvoudig
vol-wijkelat niet te combineren
- Wandcontactdoos enkelvoudig
te combineren met schakelaar en wdf's
- Wandcontactdoos tweevoudig
- Wandcontactdoos tweevoudig kinderveilig
- Wandcontactdoos tweevoudig
horizontaal in 2 kassei-down
- Perlecontactdoos
- Geformcontactdoos
- Aansluitpunt bedraad
- Aansluitpunt bedraad zwekstrom
cable-toedekken
- Loze leiding
- Contactdoos for caristatiet
- Optische rookmelder
- Bakruiker
- Bel
- Centraal aansluitpunt
- radiator
- wp warmtepomp
- wtw warmtepomp
- vv vloerwarmingverdelers
- mt mechanische trekker
- ms mechanische afvoer
- wm / rnd warmtebron / verworger

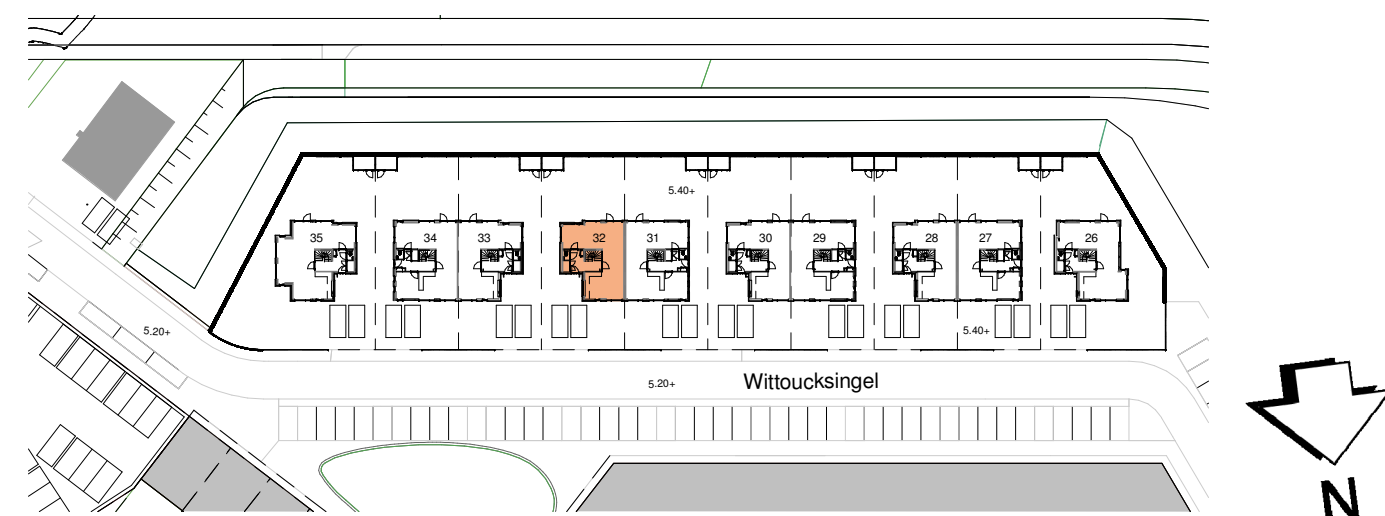

situatie 1:1000

revisie		
nr.	omschrijving	datum



bm van
houwelingen



DE TUINEN VAN
WITTOUCK

truystraet 84
4701 LL
tel: 0165 335 332
e-mail: info@schapsturm.nl
website: www.schapsturm.nl

project: Tuinen van Wittouck - Bergen op Zoom
onderwerp: verkooptekening - bouwnr. 32 (type B)
getekend: DB

Schaal: As indicated
A0
Datum: 25-06-2022

Werk:
W449
Bla:
V-107

architecten BNA
schap en sturm architecten

- Maatvoeringen zijn circa en aangegeven in millimeters.
- Deze tekening is onderdeel van de contractstukken.
- Kleuren en arceringen zijn indicatief.
- Elektra aansluitpunten, keukenopstelling, ventilatiepunten en rookmelders zijn indicatief weergegeven.
- Het is mogelijk dat niet alle symboolen uit het renvooi van toepassing zijn op uw woningtype.