




voorgevel
1:100




zijgevel
1:100




achtergevel
1:100

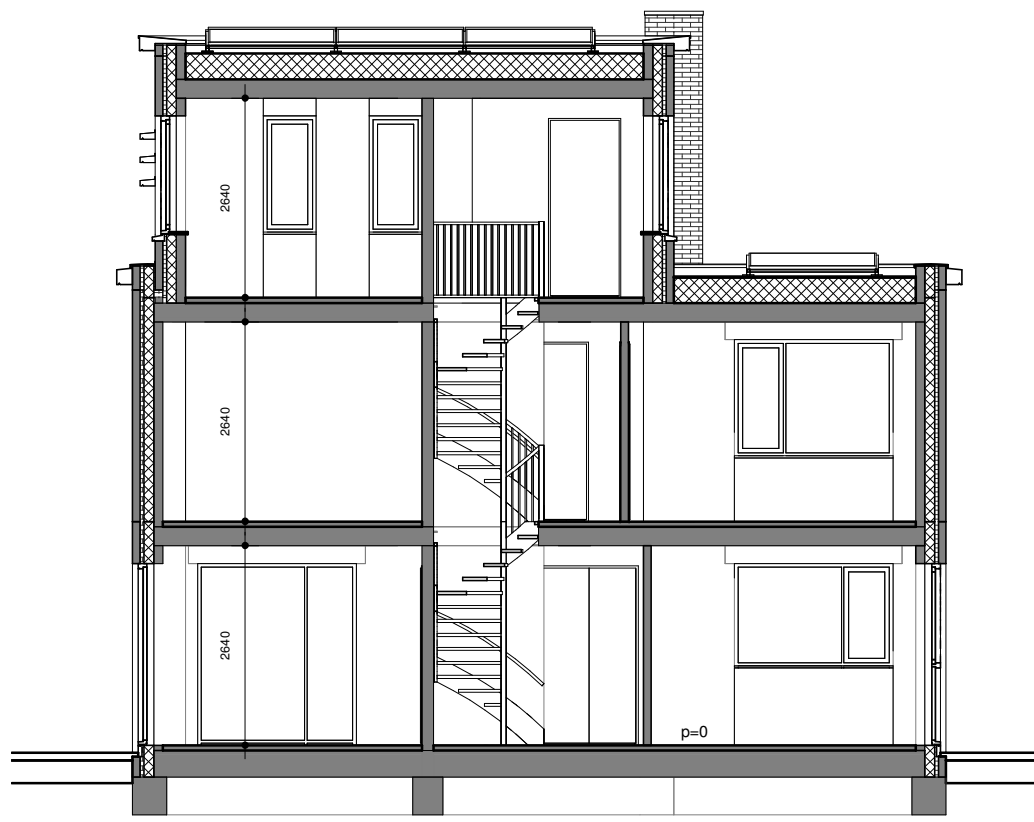


doorsnede
1:100

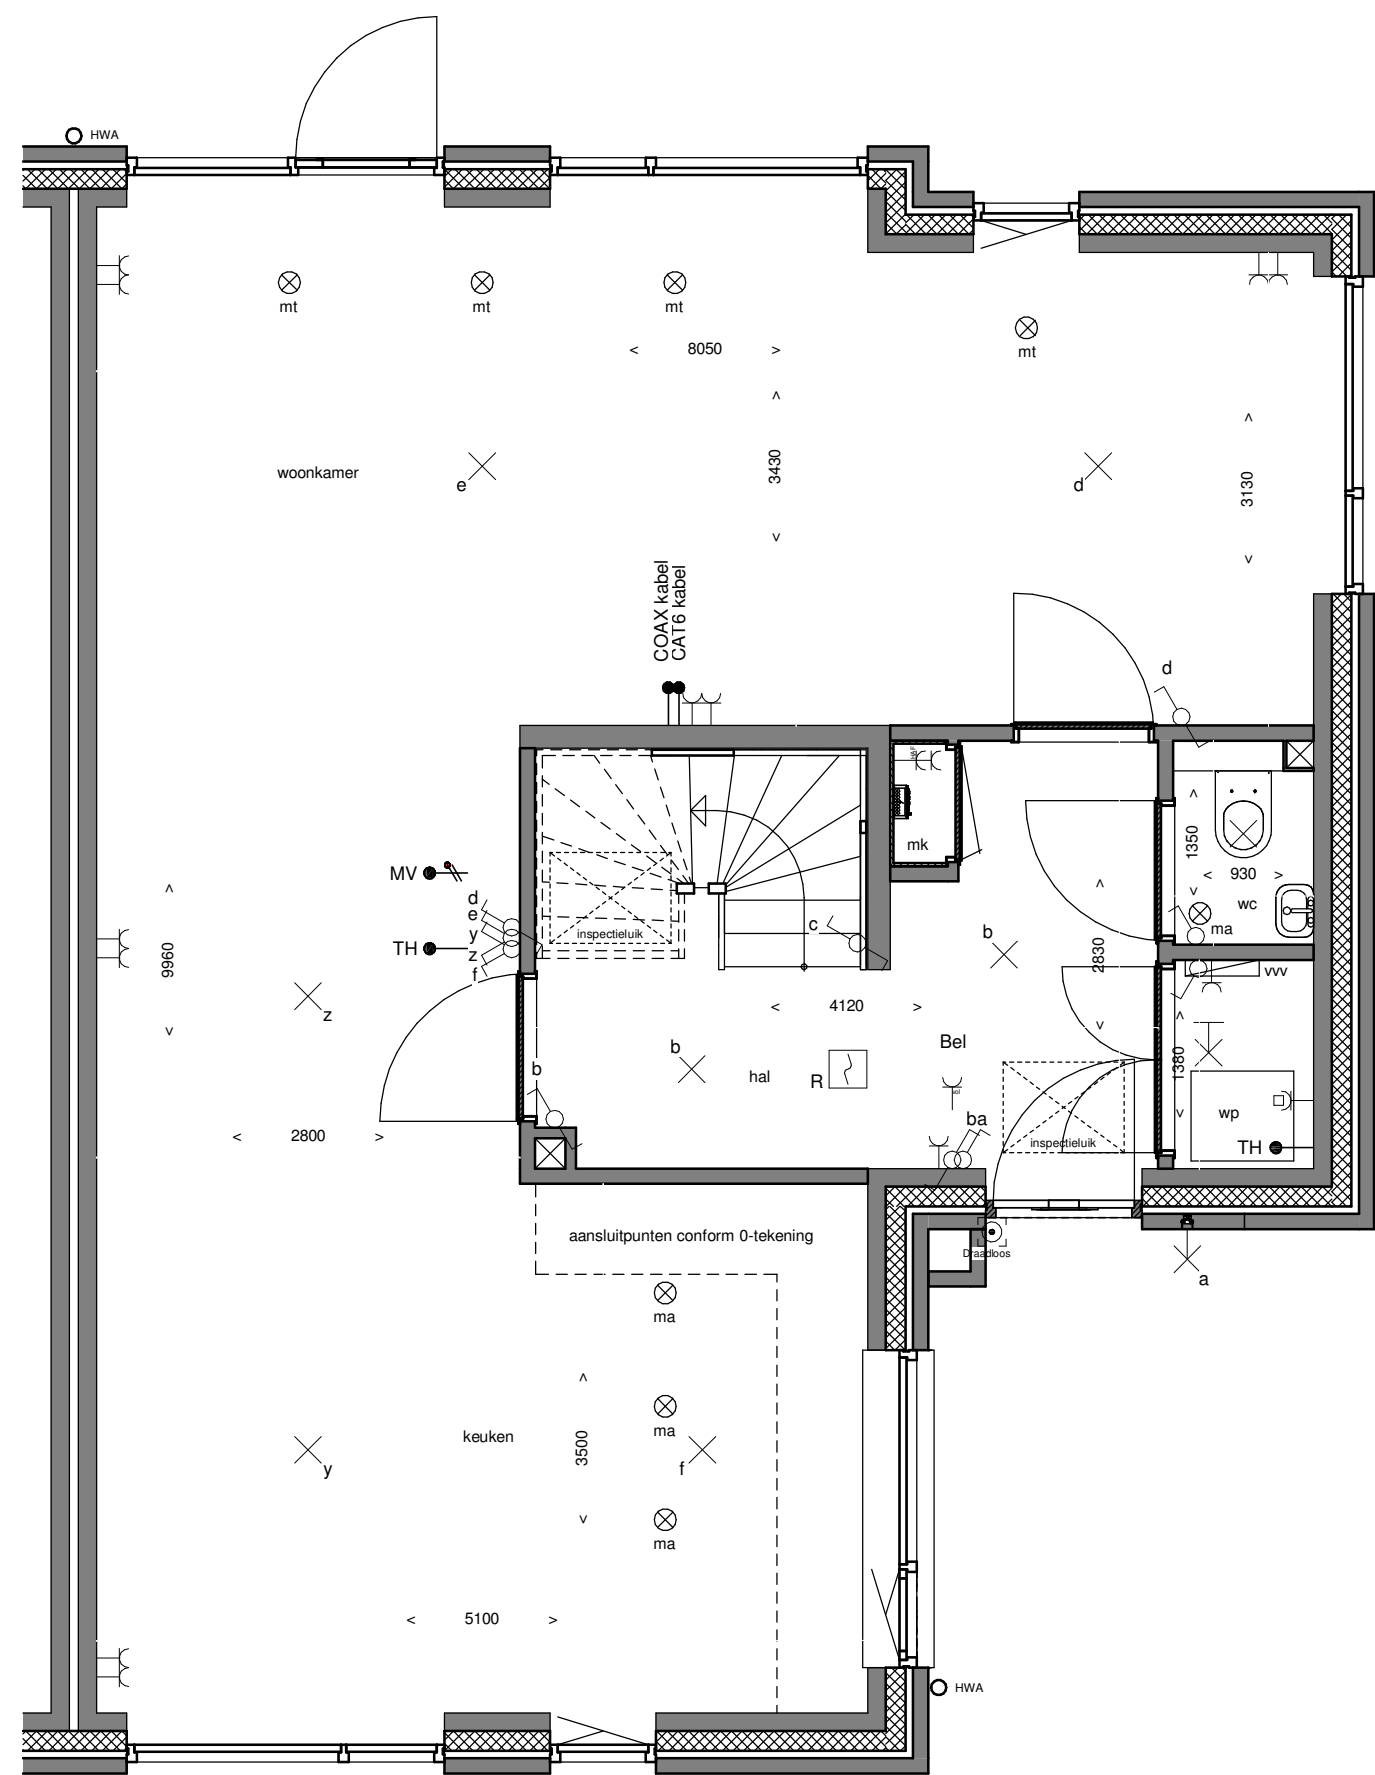


plattegrond begane grond
1:50

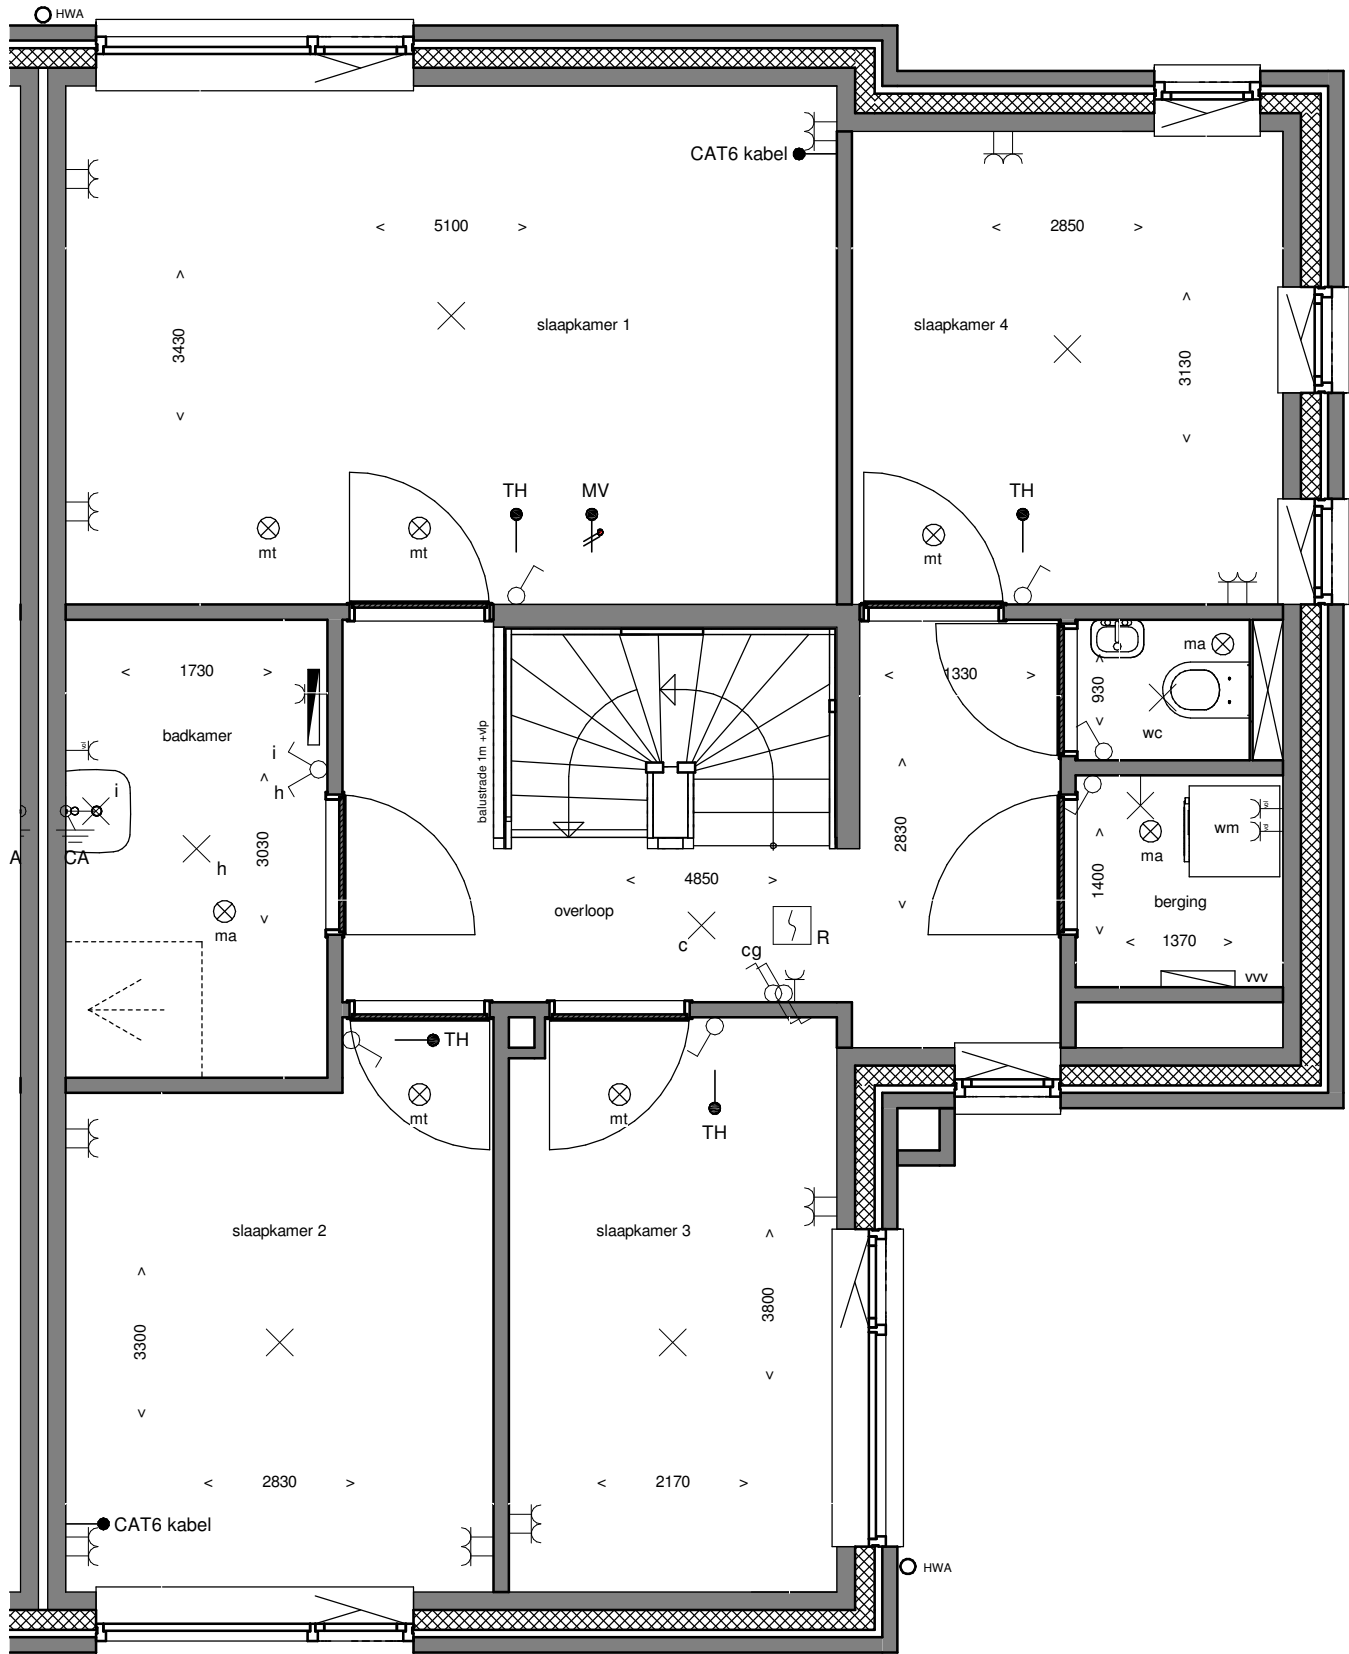

plattegrond verdieping 1
1:50

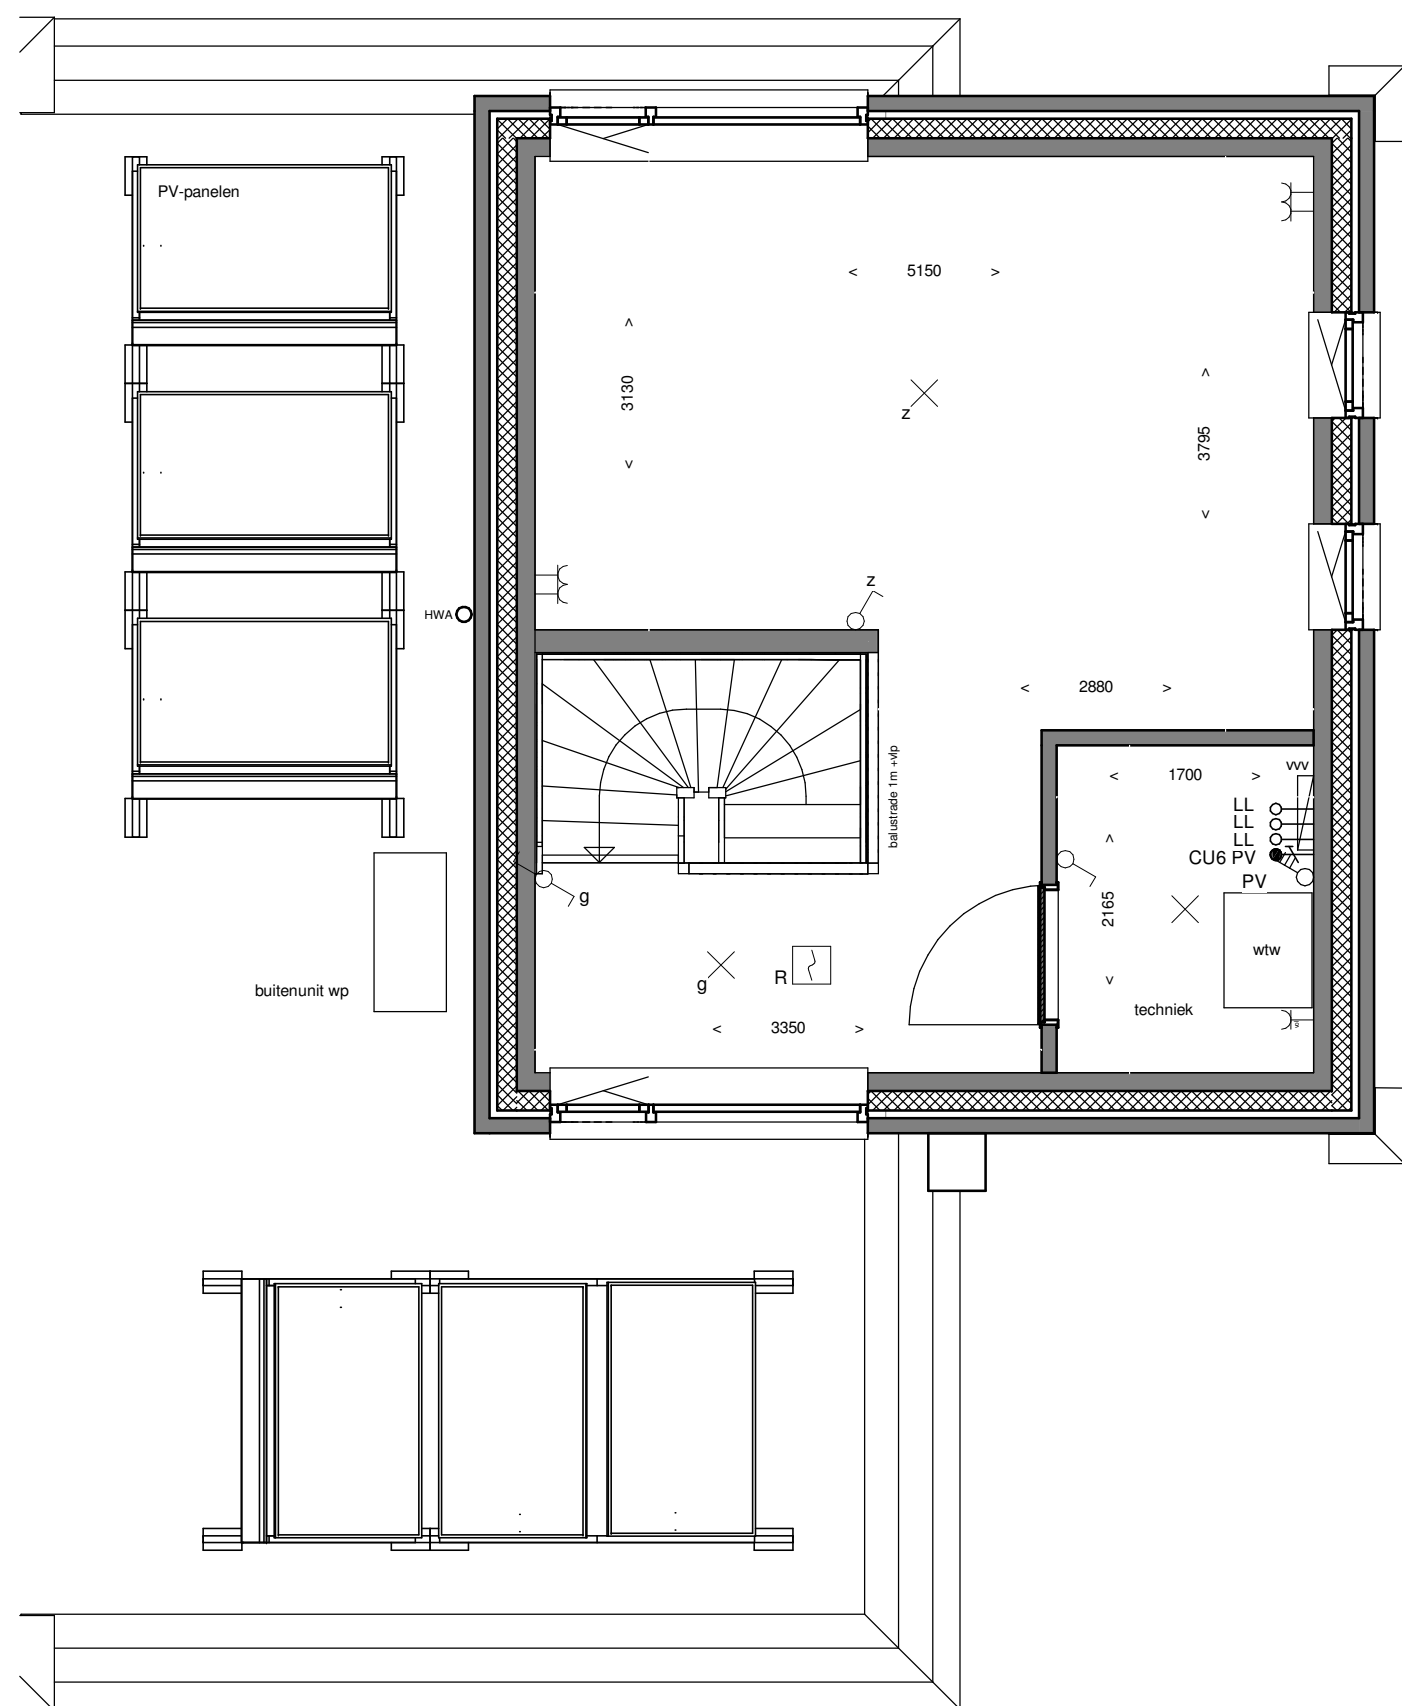


plattegrond verdieping 2
1:50

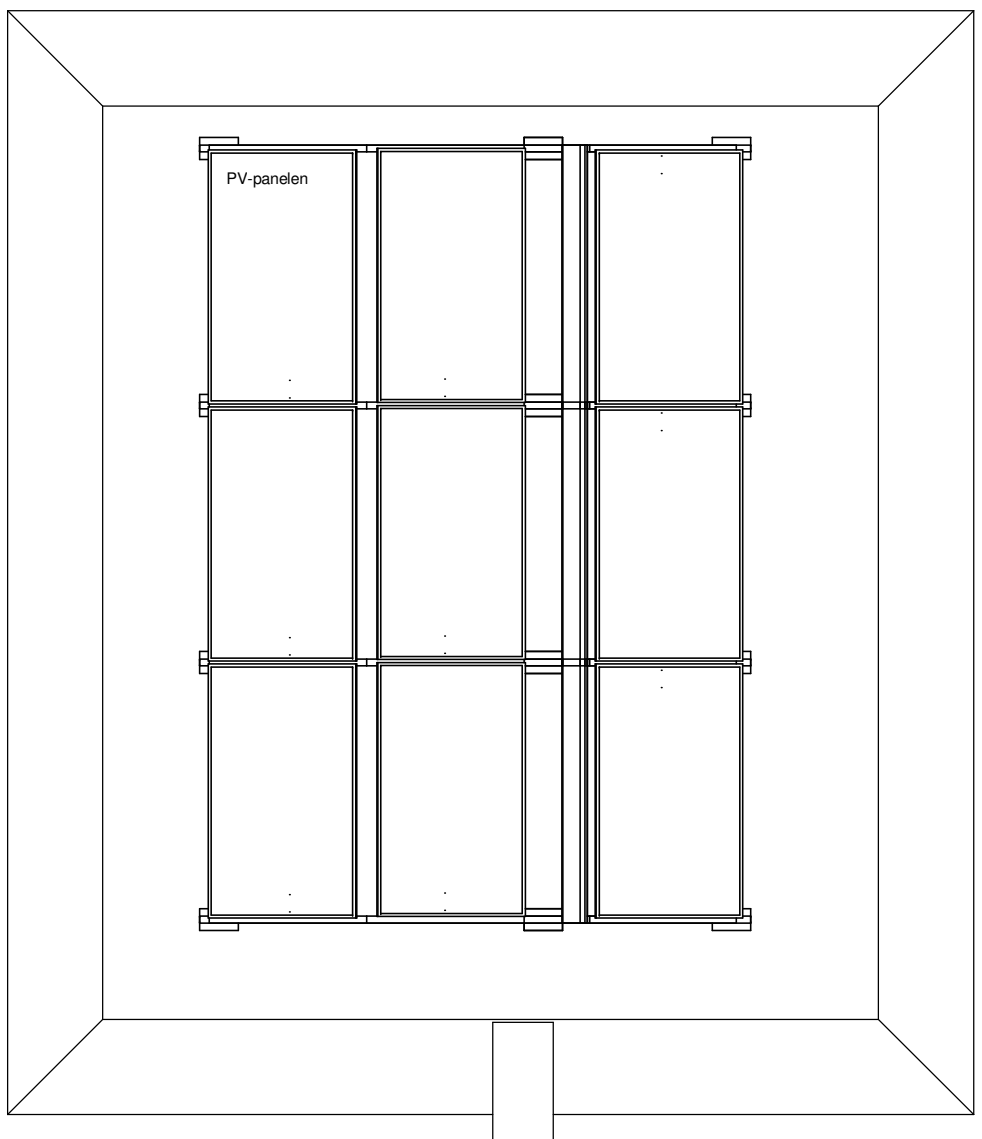

dakaanzicht
1:50

Renvooi

- Plafond lichtpuntcontactdoos
- Wandlichtpunt
- Enkelepoort schakelaar
- Reekschakelaar
- Wisselschakelaar
- Wandcontactdoos enkelvoudig
vrij-vrijplaat niet te combineren
- Wandcontactdoos enkelvoudig
te combineren met schakelaars en wdf's
- Wandcontactdoos tweevoudig
- Wandcontactdoos tweevoudig kinderveilig
horizontaal in 2-beweging
- Perilexcontactdoos
- Geefvormcontactdoos
- Aansluitpunt bedraad
- Aansluitpunt bedraad zwakstroom
cablekabel
- Loze leiding
- Contactdoos for cabledatabel
- Optische rookmelder
- Beldkamer
- Bel
- Centraal aansluitpunt
- radiator
- wp warmtepomp
- w/v w/v unit ventilatie
- vv vloerverwarmingverdelers
- mt mechanische bewoner
- ma mechanische afvoer
- w/m / m/d wasmachine / wasdroger

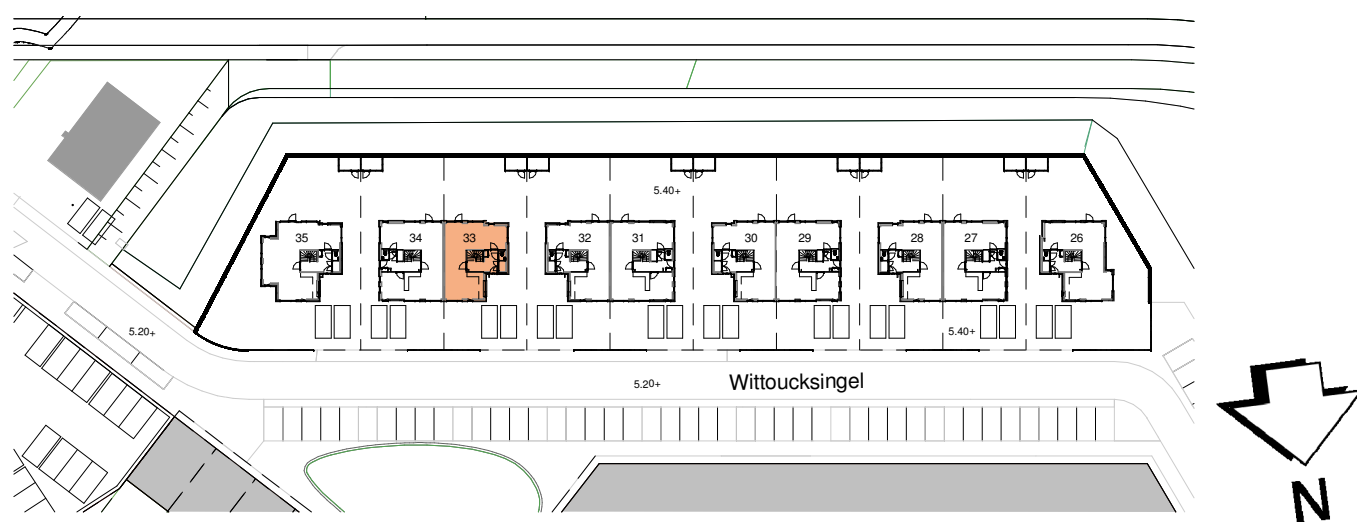

situatie 1:1000

revisie		
nr.	omschrijving	datum



DE TUINEN VAN
WITTOUCK

architecten BNA

schaaap en sturm architecten

buurtpaas 14
4701 LL
telefoon 0165 335 022
e-mail info@schaaapsturm.nl
website www.schaaapsturm.nl

project: Tuinen van Wittouck - Bergen op Zoom
onderwerp: verkooptekening - bouwnr. 33 (type B)
getekend: DB
Schaa: As indicated
AO
Datum: 25-06-2022

Werk:
W449
Bla:
V-108

- Maatvoeringen zijn circa en aangegeven in millimeters.
- Deze tekening is onderdeel van de contractstukken.
- Kleuren en arceringen zijn indicatief.
- Elektra aansluitpunten, keukenopstelling, ventilatiepunten en rookmelders zijn indicatief weergegeven.
- Het is mogelijk dat niet alle symbolen uit het renvooi van toepassing zijn op uw woningtype.