



voorgevel
1:100




zijgevel
1:100




achtergevel
1:100



zijgevel
1:100

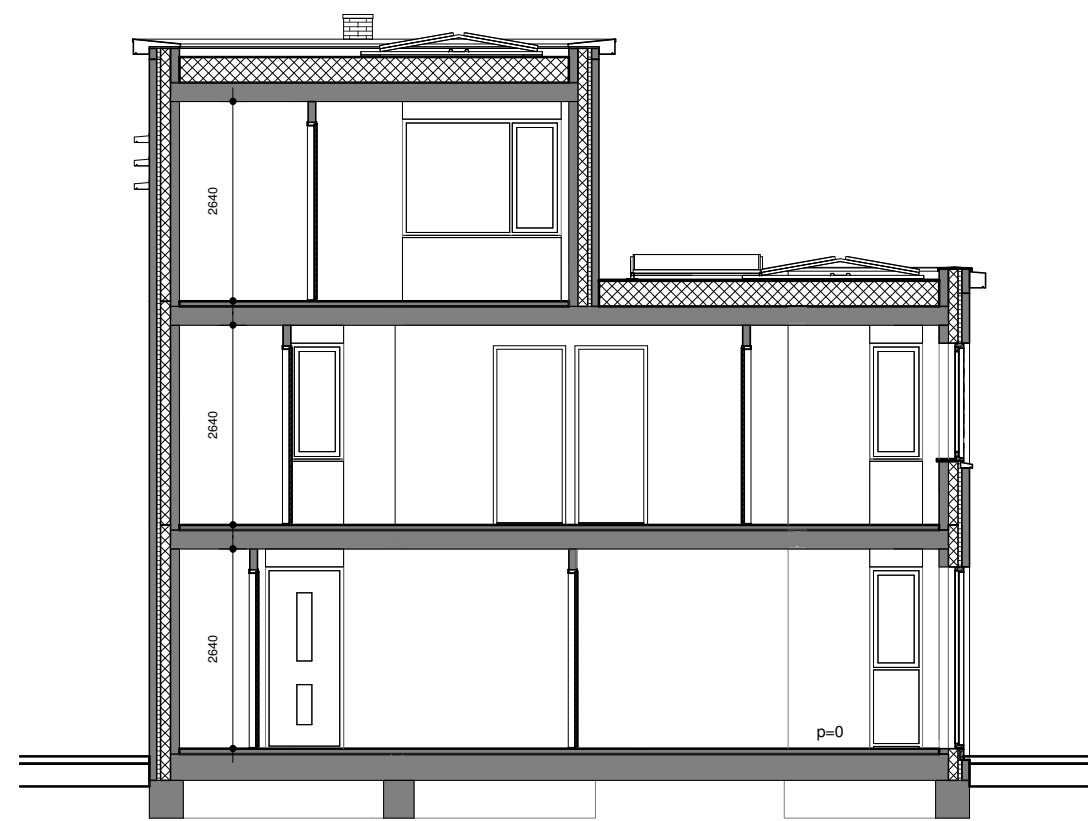


doorsnede
1:100

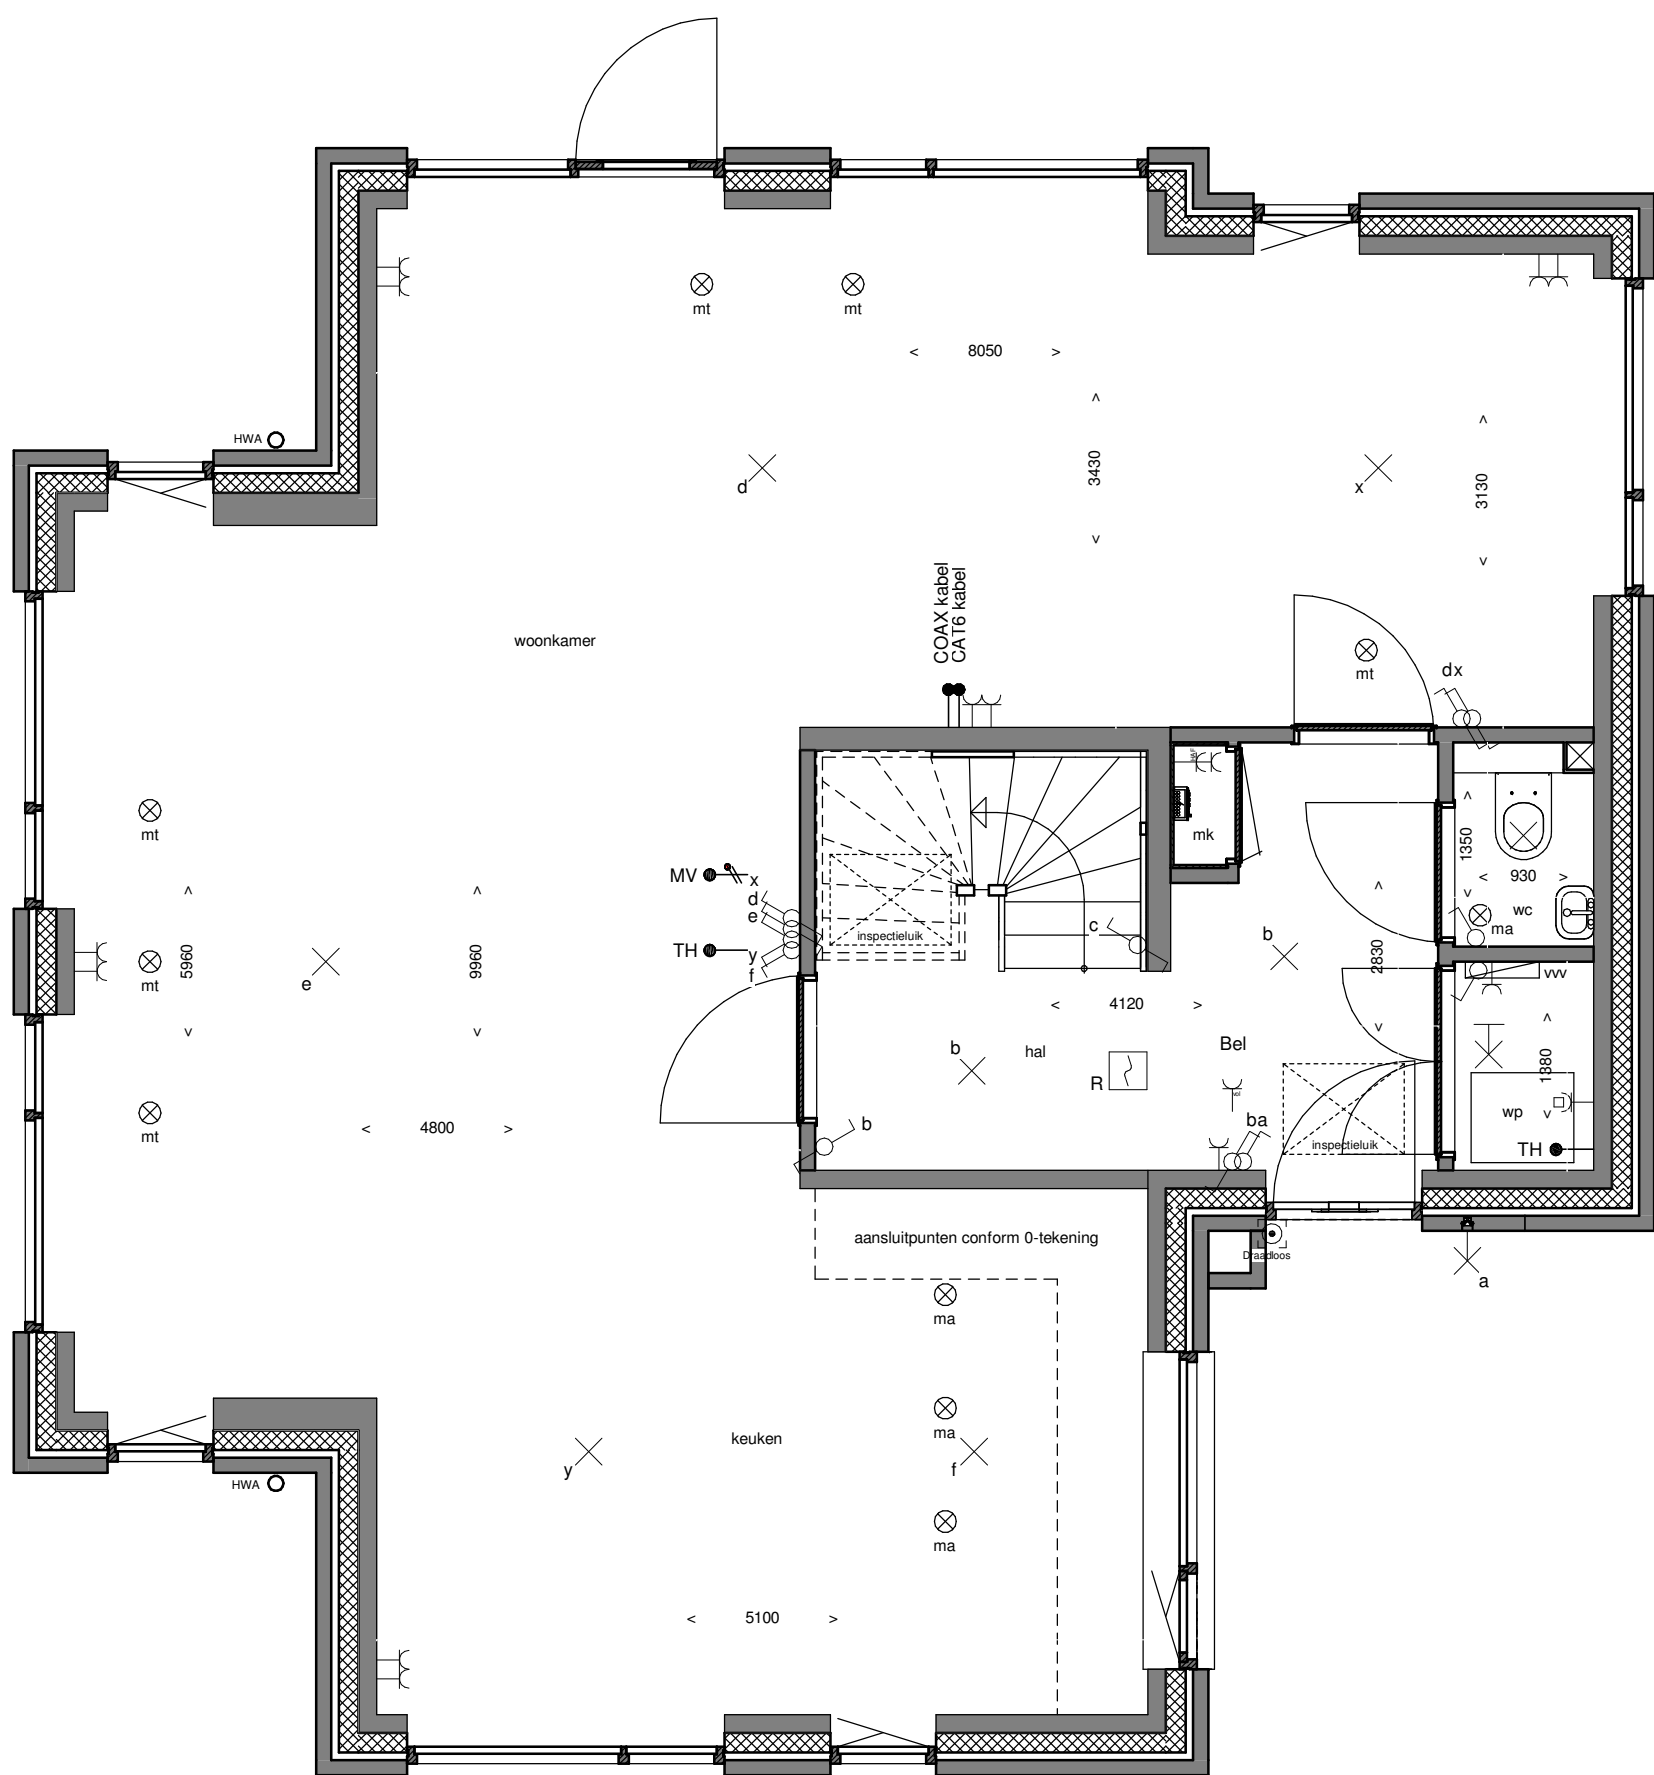


plattegrond begane grond
1:50



plattegrond verdieping 1
1:50

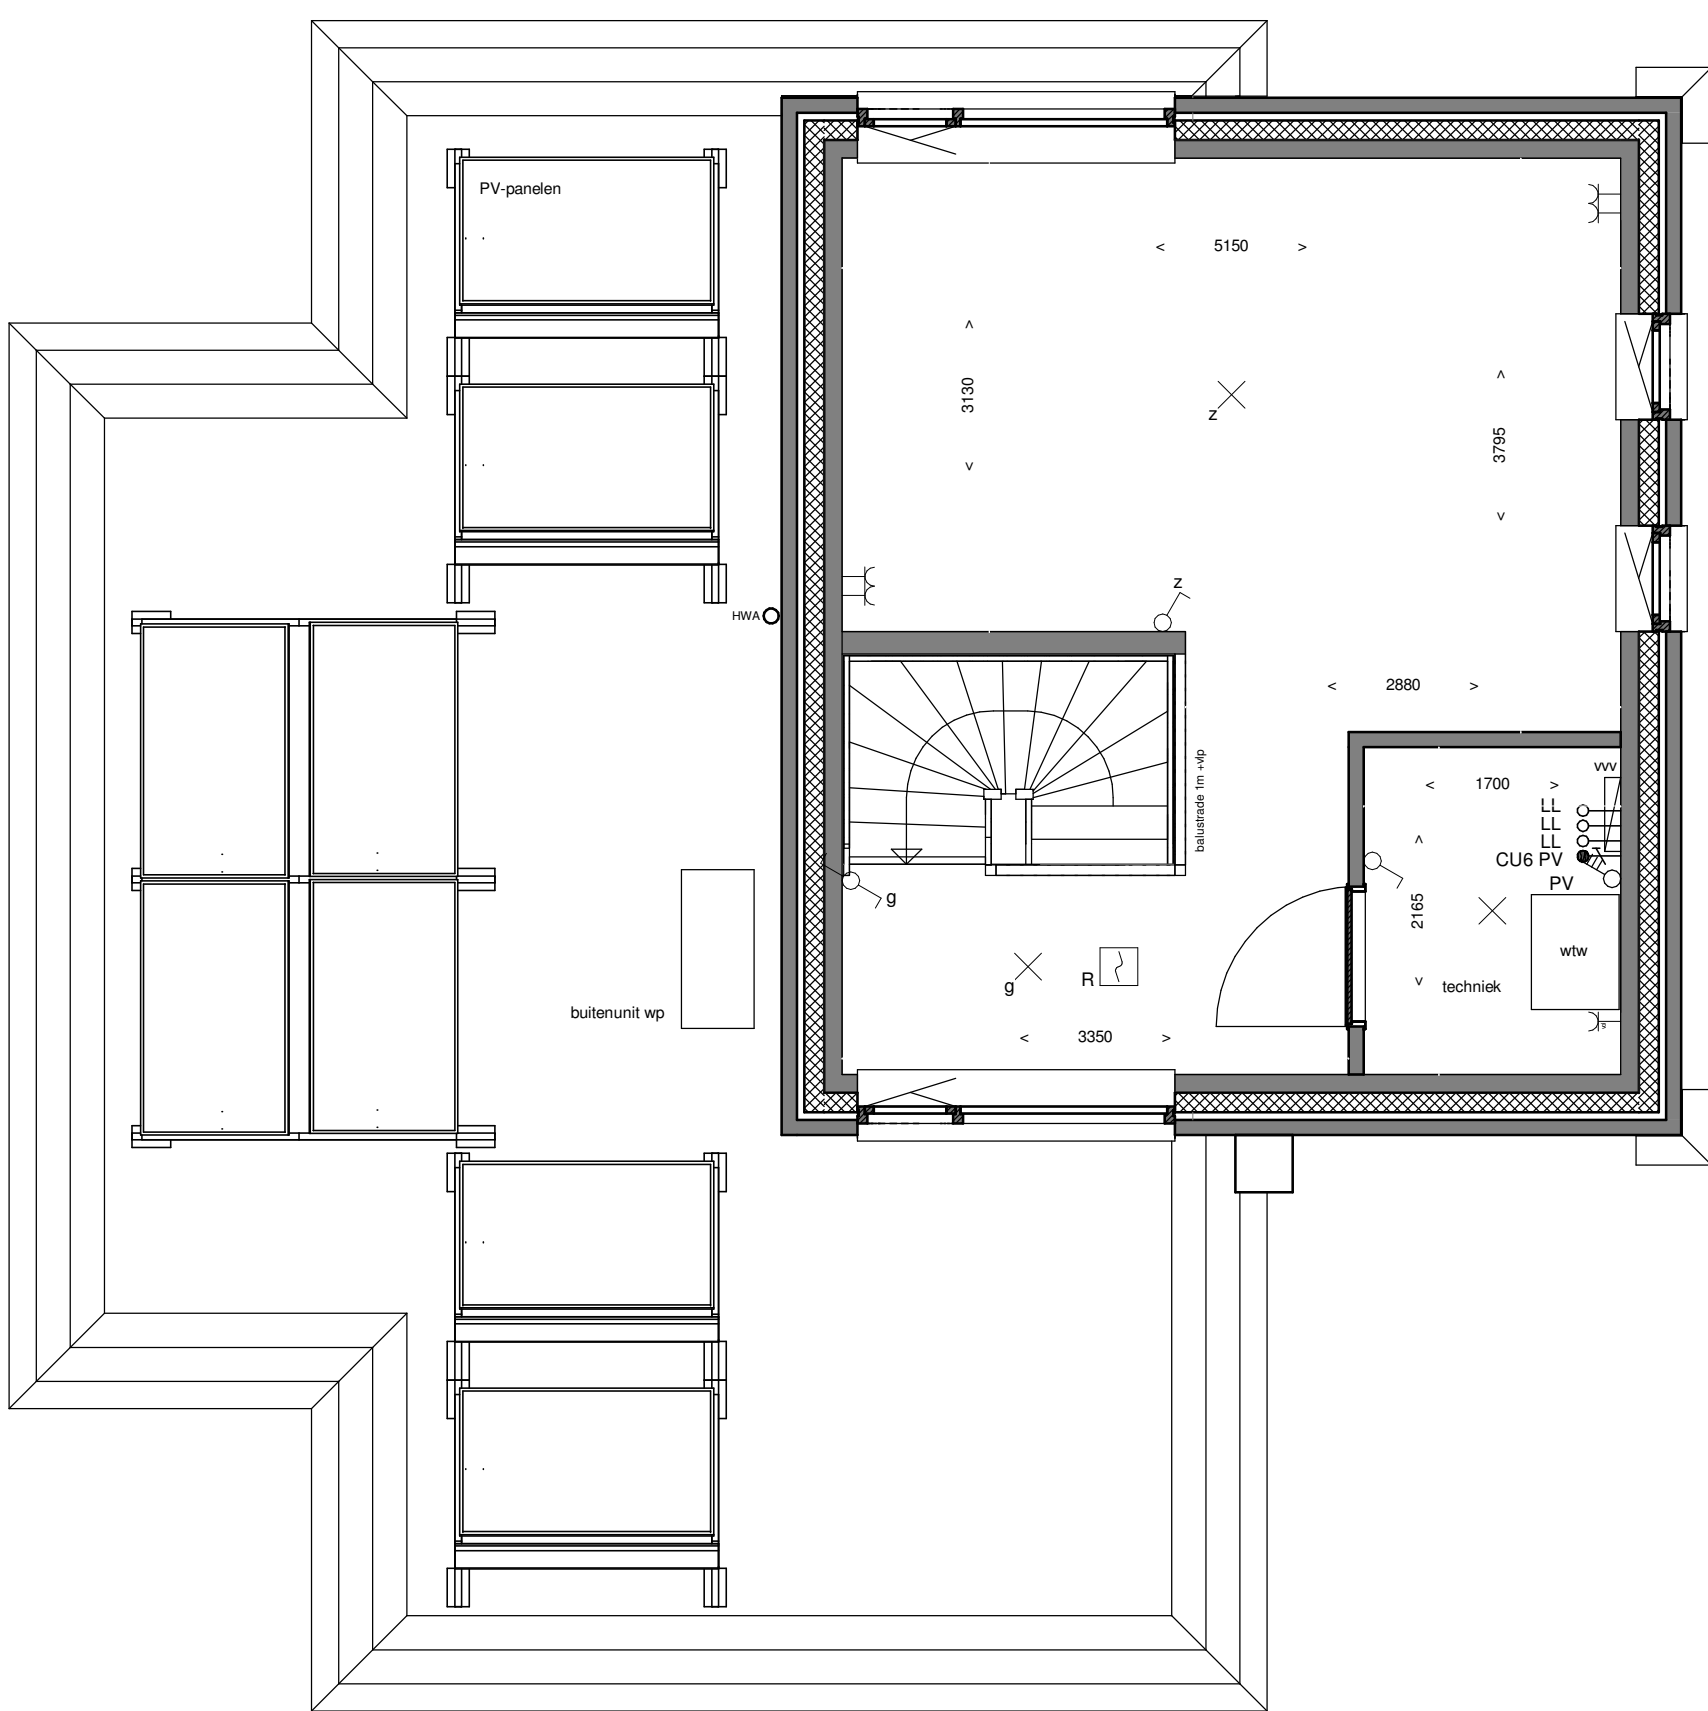


plattegrond verdieping 2
1:50

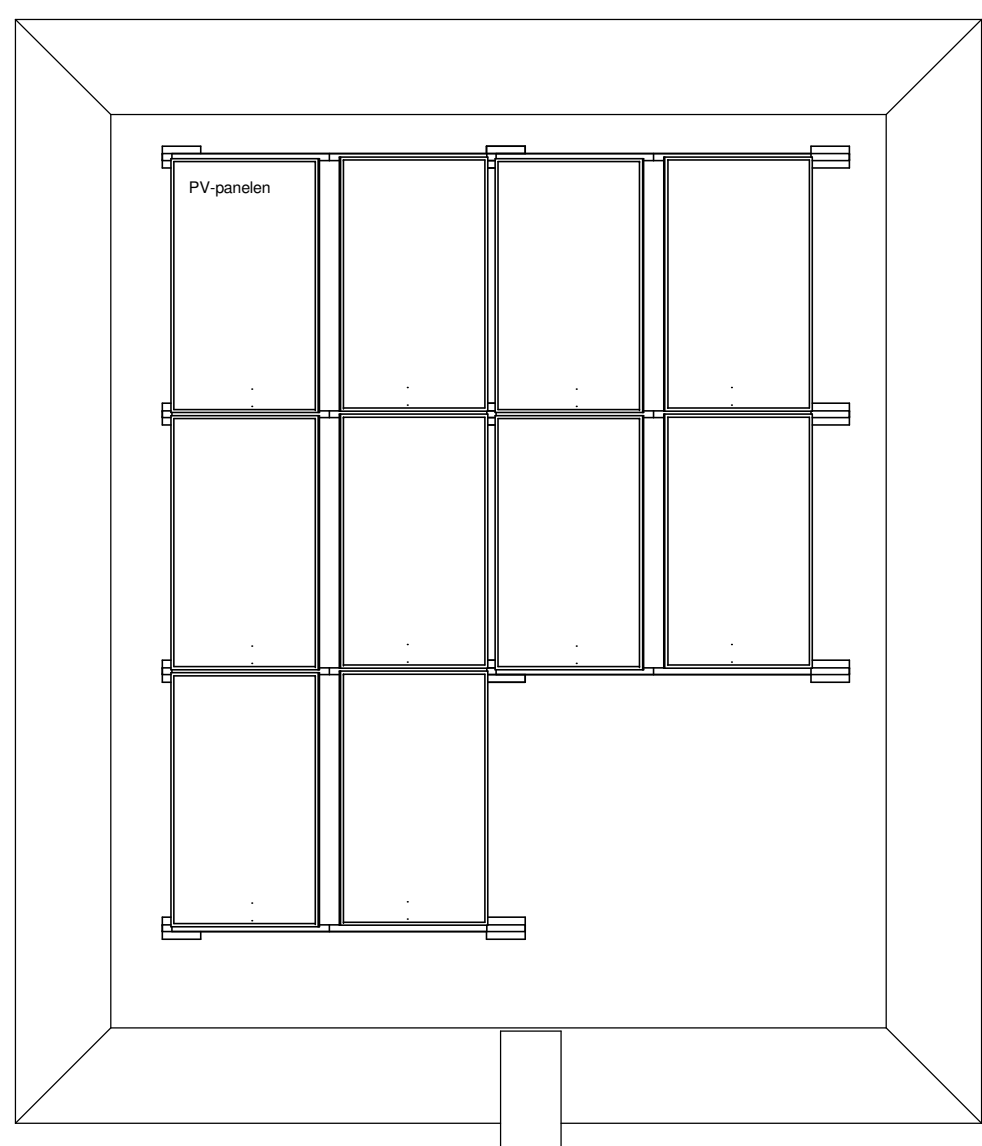

dakaanzicht
1:50

Renvooi

- Plafond lampenpunt/contrastdoos
- Wandlamppunt
- Enkeelpolige schakelaar
- Serienschakelaar
- Wisselschakelaar
- Wandcontactdoos enkelvoudig
w=voelbaar niet te combineren
- Wandcontactdoos enkelvoudig
te combineren met schakelaar en wof
- Wandcontactdoos tweevoudig
- Wandcontactdoos tweevoudig kindervrij
horizontaal in 2 losse dozen
- Pellexcontactdoos
- Coefomcontactdoos
- Aansluitpunt bedraad
- Aansluitpunt bedraad zwakstroom
ca 10V/100mA
- Loze kleding
- Contactdoos tlv contactdoos
- Optische rookmelder
- Bedrukker
- Bell
- Centraal aansluitpunt
- radiator
- wp warmtepomp
- whv unit ventilatie
- vvv vloerverwarmingverder
- mt mechanische stopper
- mb mechanische stopper
- wm / md wasmachine / wasdroger

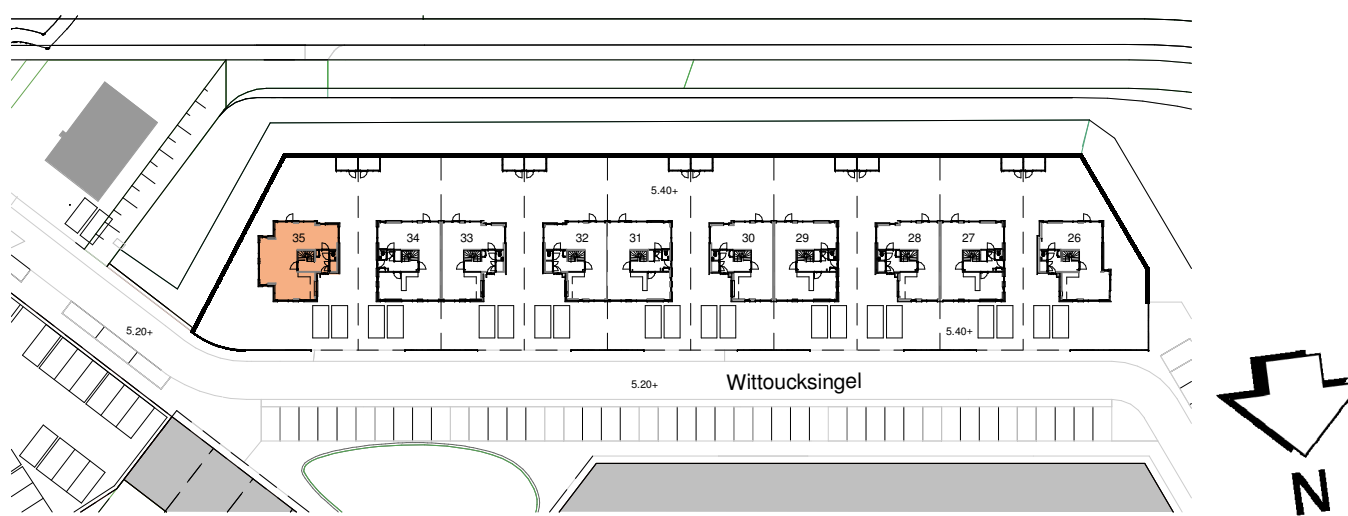

situatie 1:1000

revisie		
nr.	omschrijving	datum



DE TUINEN VAN
WITTOUCK

architecten BNA

schaaap en sturm architecten

brugstraat 84
4701 LL
Noorddal
0165 335 332
info@schaaapsturm.nl
www.schaaapsturm.nl

project: Tuinen van Wittouck - Bergen op Zoom
onderwerp: verkooptekening - bouwnr. 35 (type D)
getekend: DB
Schaal: As indicated
A0
Datum: 25-06-2022

Werk:
W449
Bla:
V-110

- Maatvoeringen zijn circa en aangegeven in millimeters.
- Deze tekening is onderdeel van de contractstukken.
- Kleuren en arceringen zijn indicatief.
- Elektra aansluitpunten, keukenopstelling, ventilatiepunten en rookmelders zijn indicatief weergegeven.
- Het is mogelijk dat niet alle symboolen uit het renvooi van toepassing zijn op uw woningtype.