

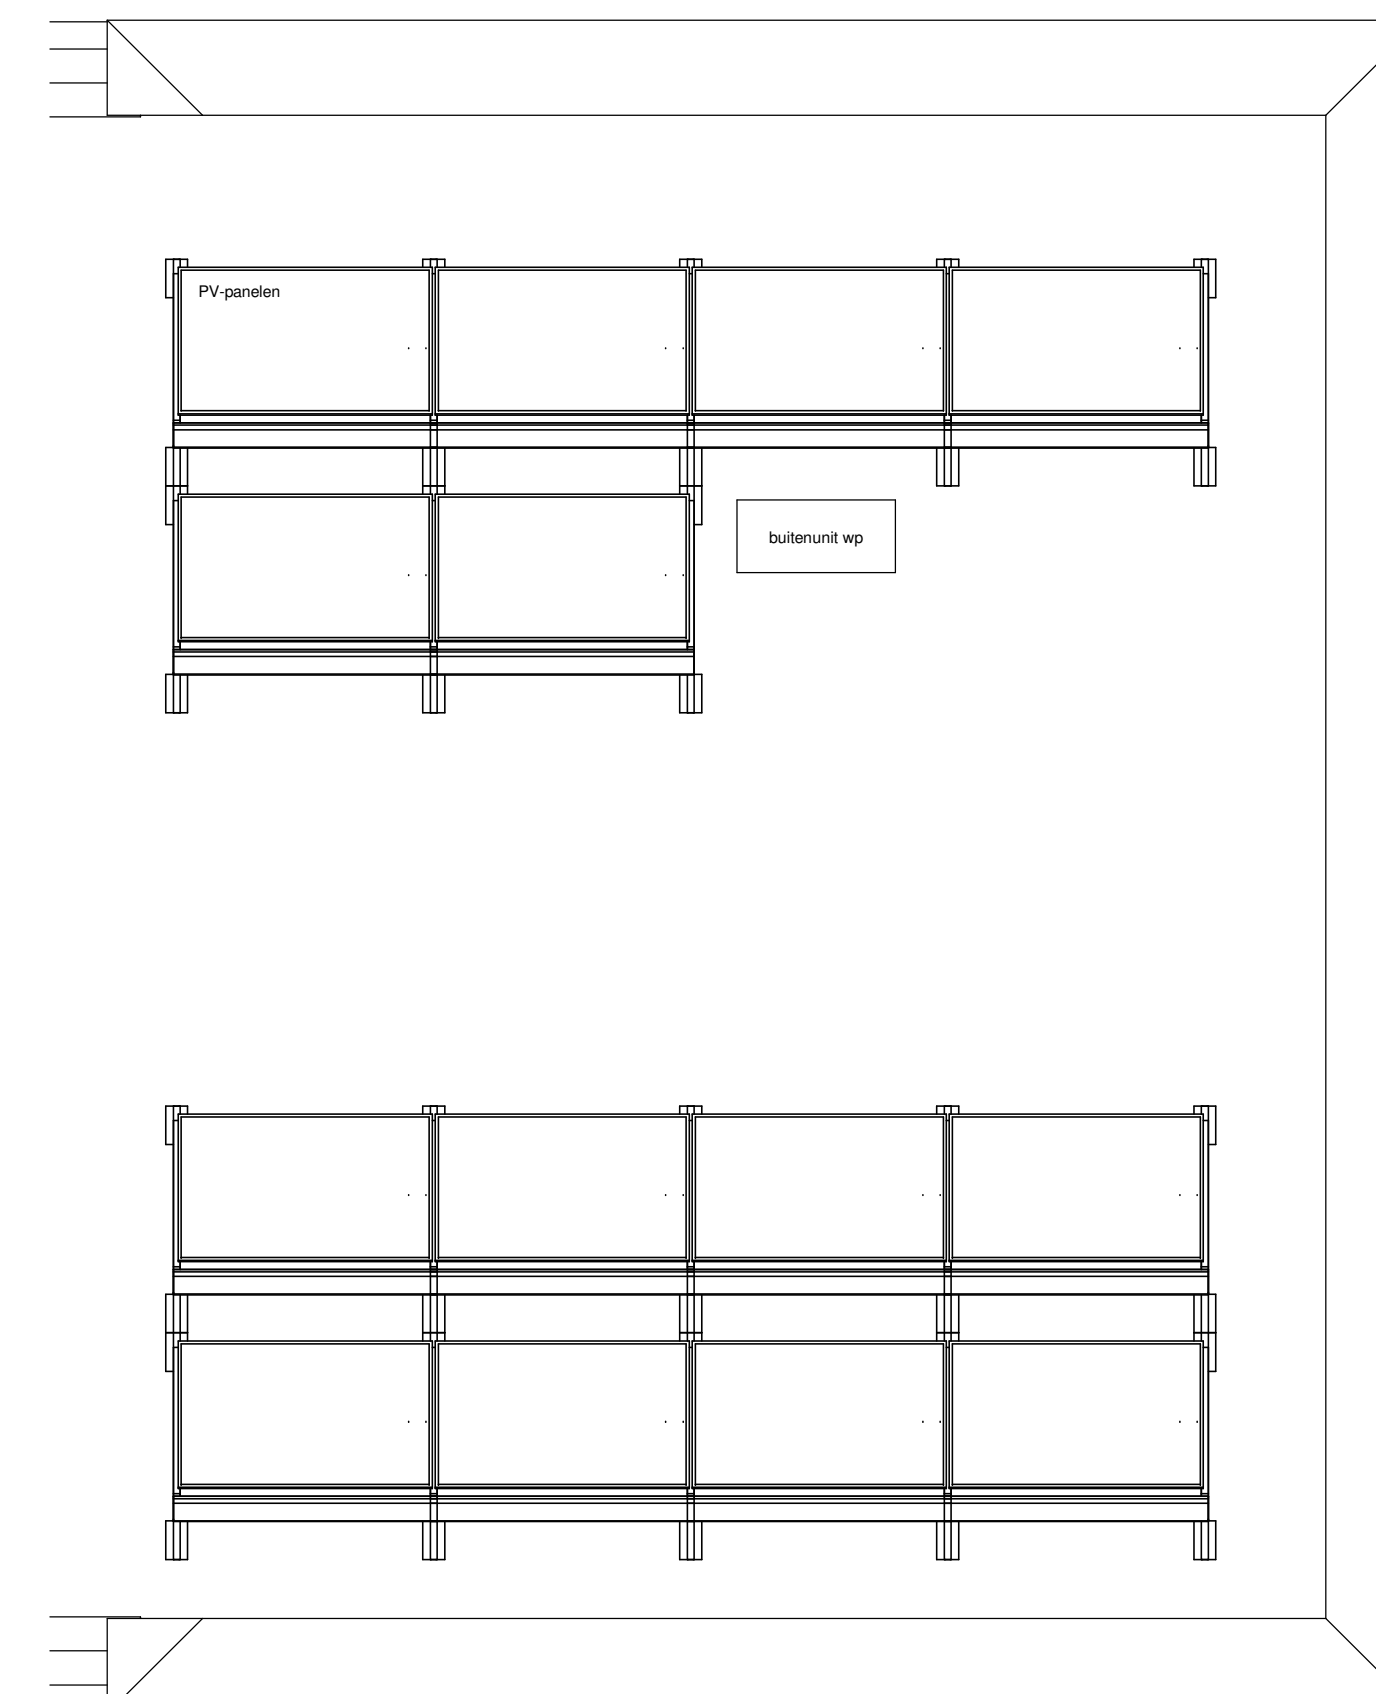
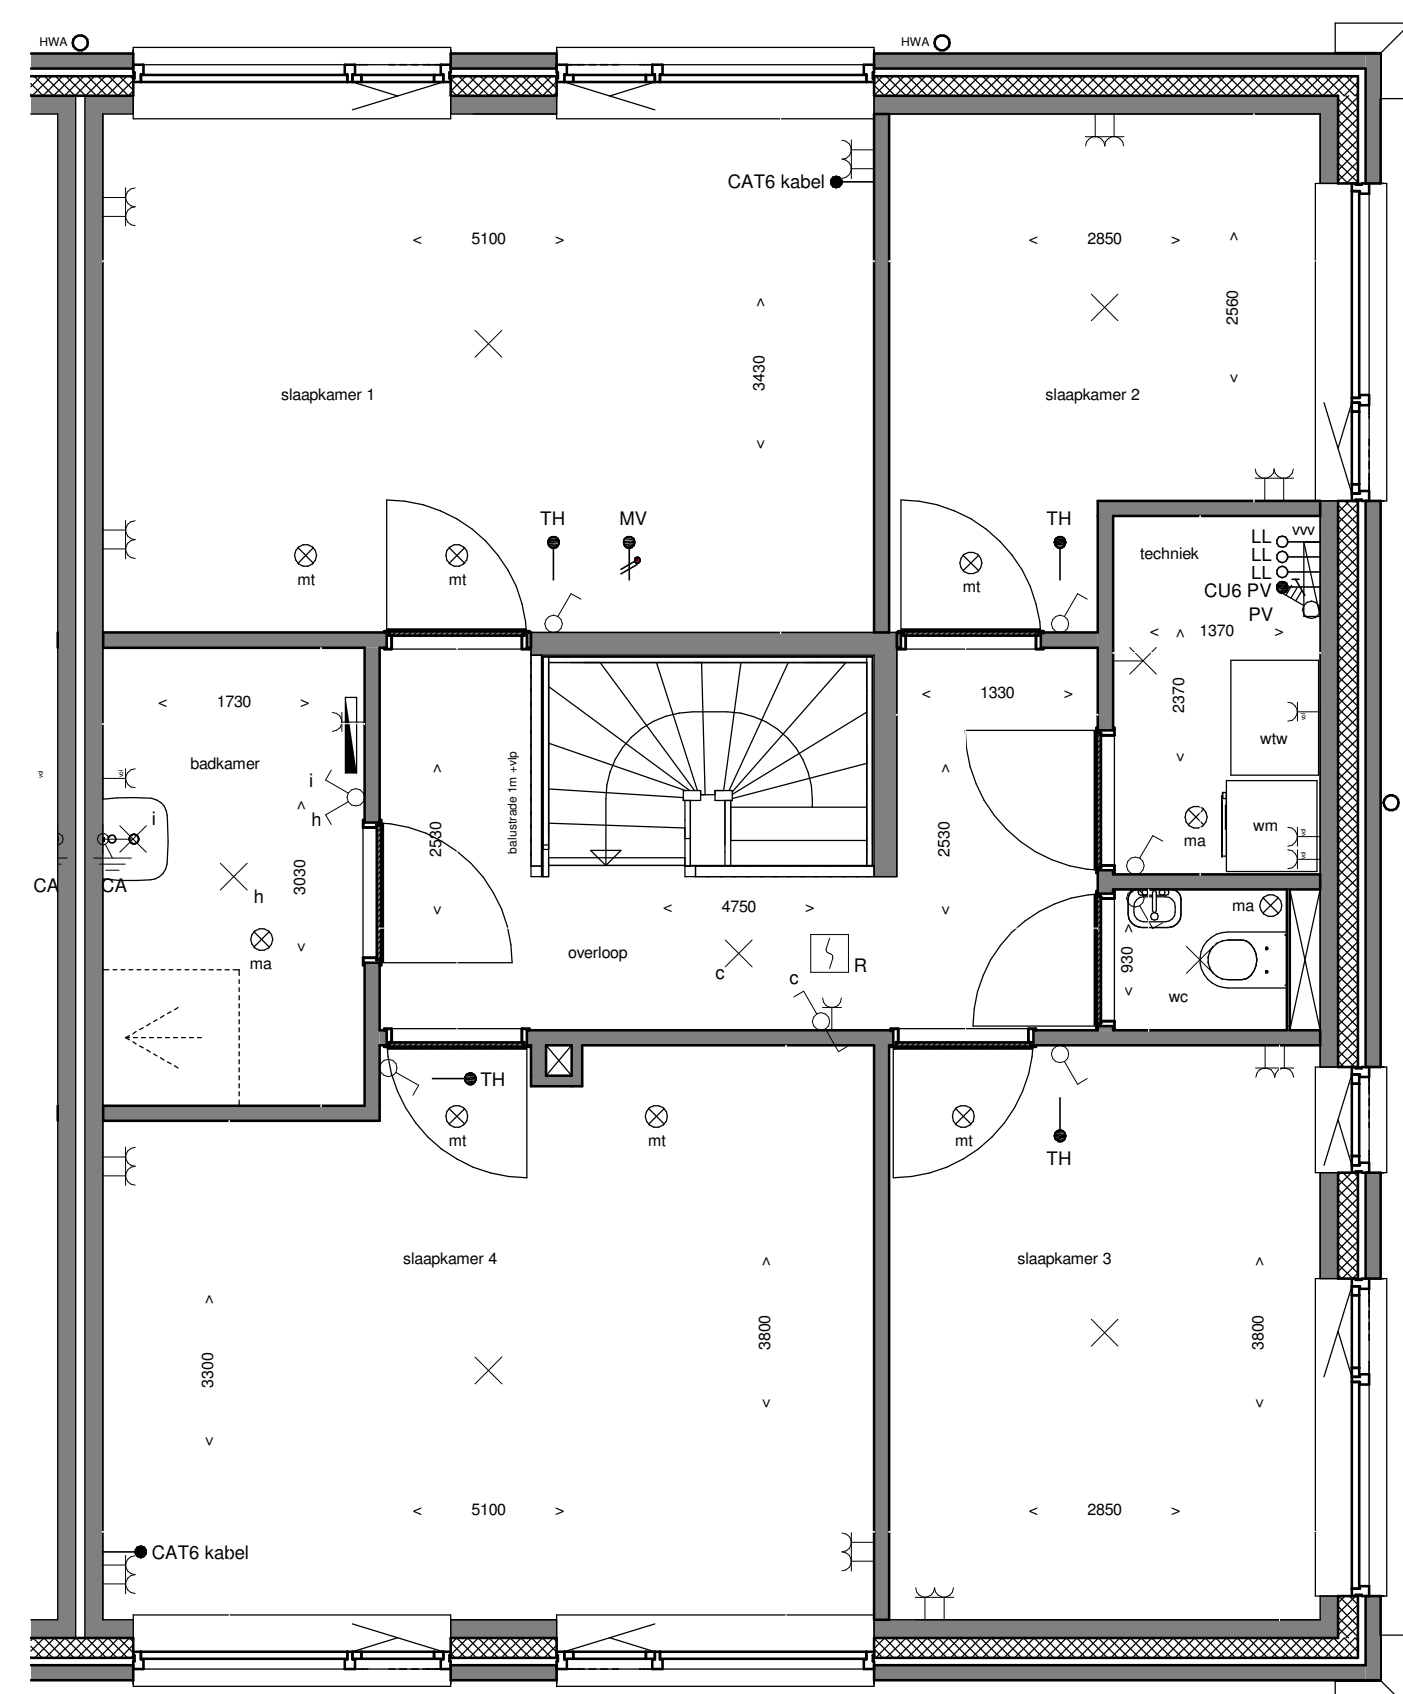


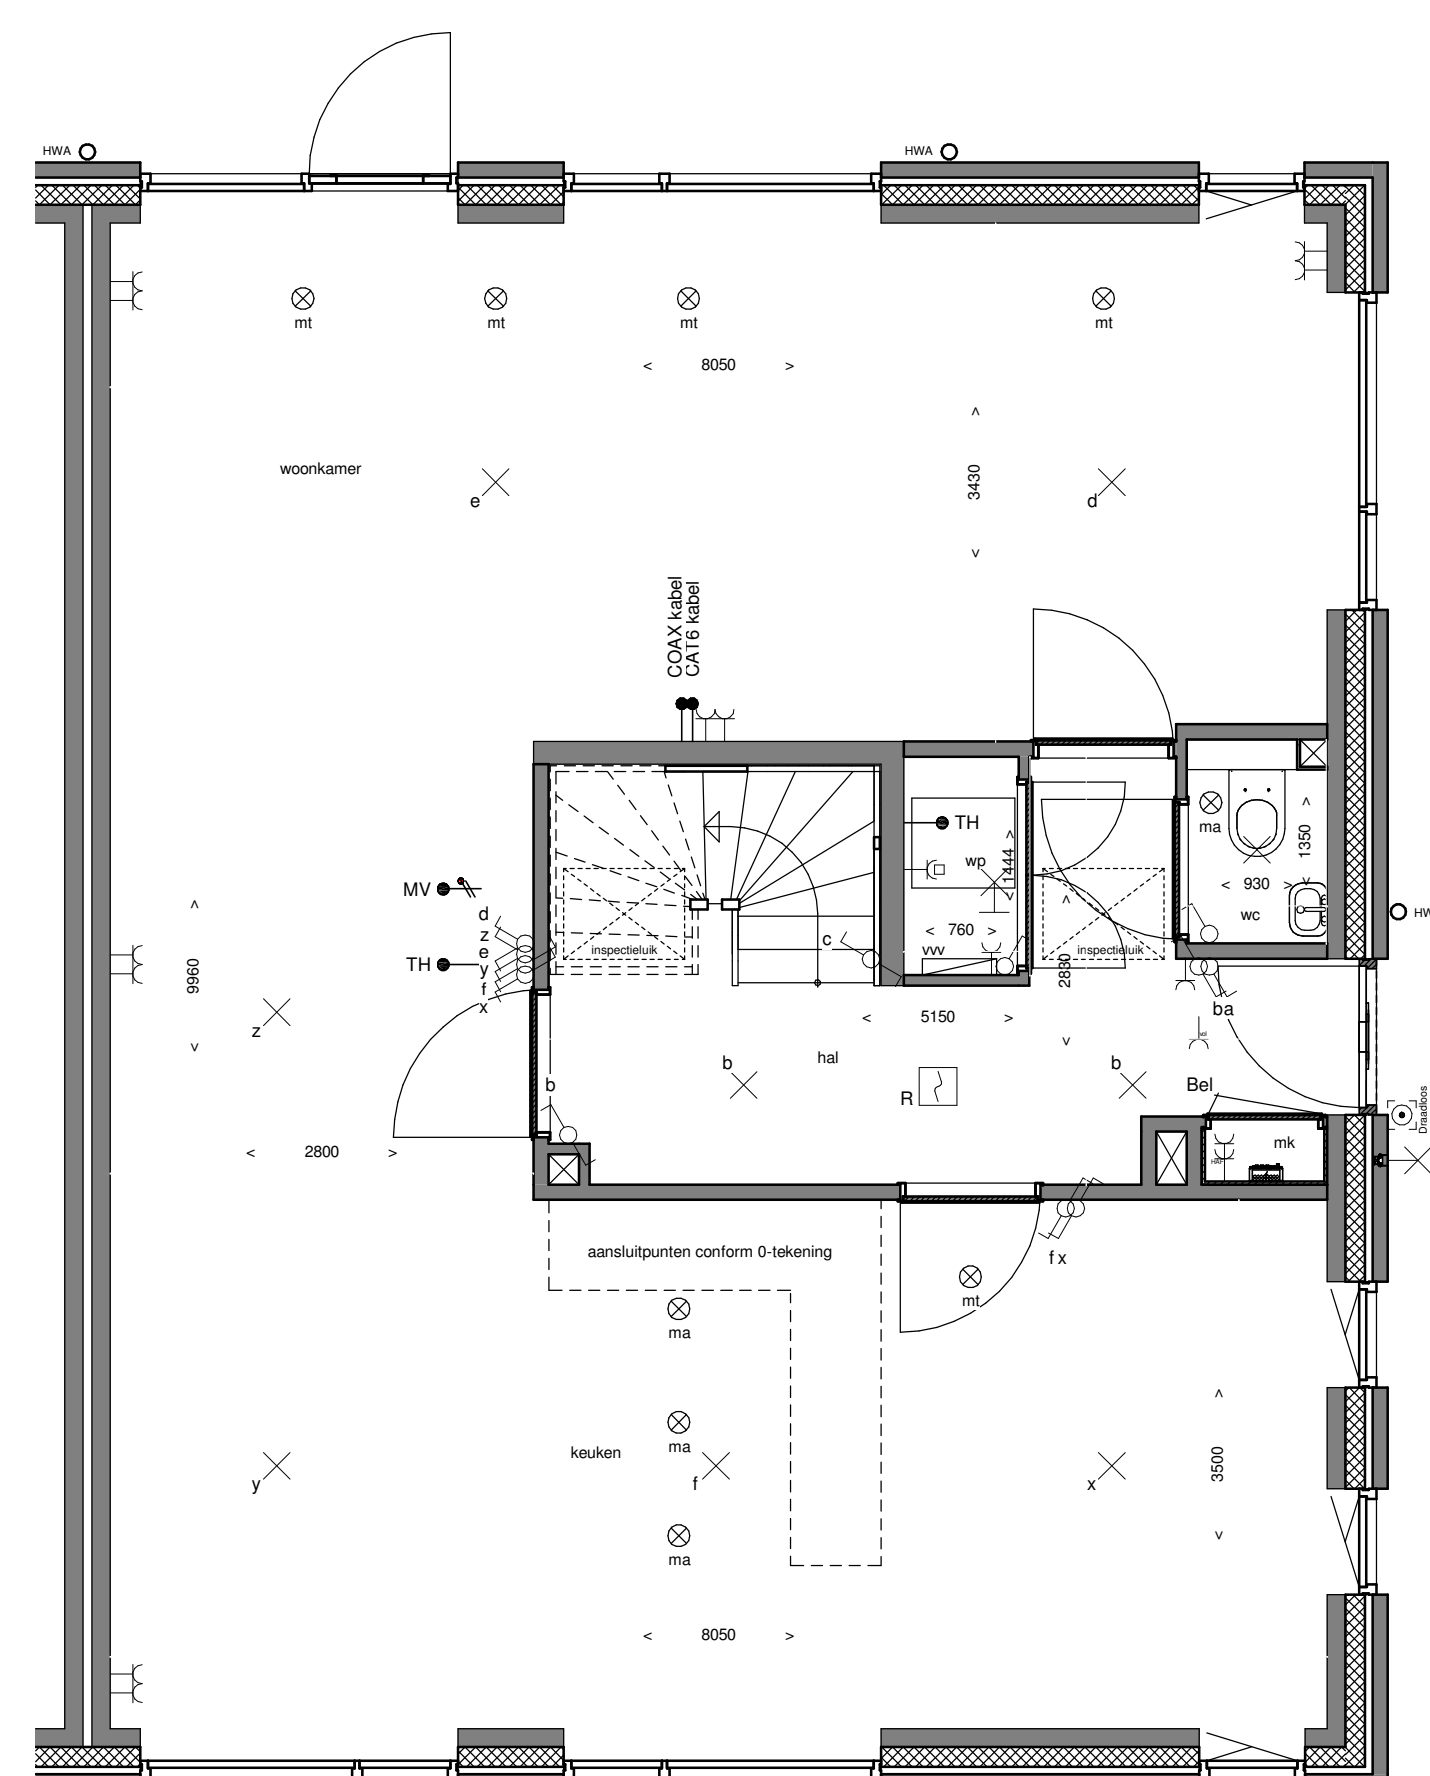

Renvooi


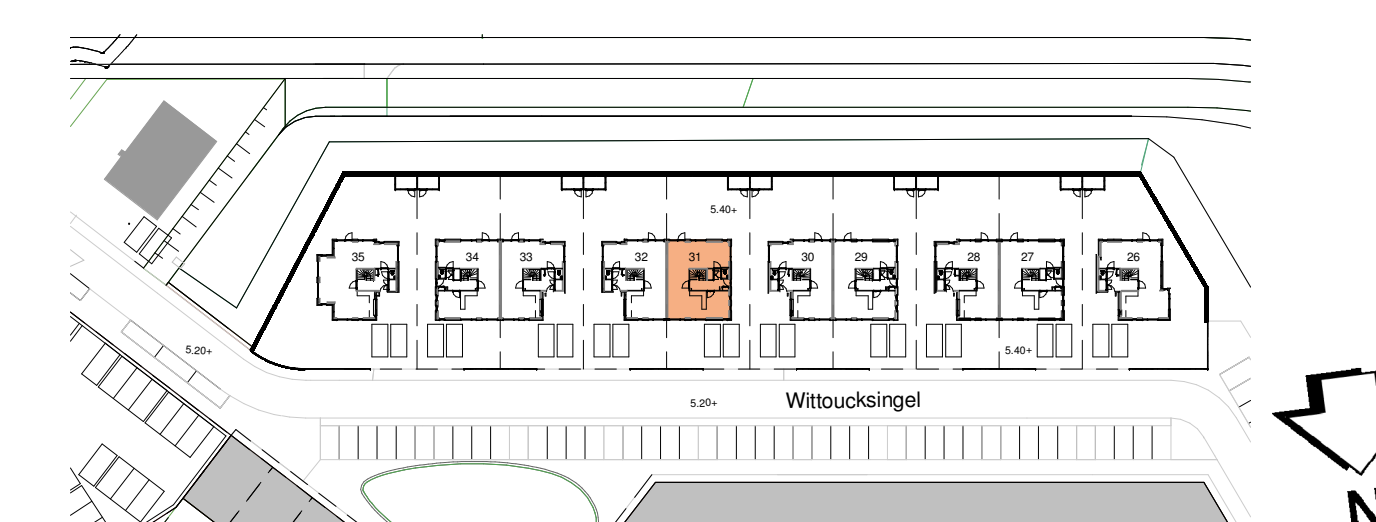

revisie		
nr.	omschrijving	datum

**schaap en sturm architecten**

logotype 47011 LL telefoon e-mail website	BH roosendaal 0165 330.022 info@schapspectrum.nl www.schapspectrum.nl	architect: BNA
project: Tuinen van Wittouck - Bergen op Zoom		Werk: W449
onderwerp: voorkoepkening - bouwnr. 31 (type A)		Best: V-106
getekend: DB	Schaal: As indicated	A0
Datum: 25-06-2022		

- Maatvoeringen zijn circa en aangegeven in millimeters.
- Deze tekening is onderdeel van de contractstukken.
- Kleuren en arceringen zijn indicatief.
- Elektra aansluitpunten, keukenopstelling, ventilatiepunten en rookmelders zijn indicatief weergegeven.
- Het is mogelijk dat niet alle symbolen uit het renvooi van toepassing zijn op uw woningtype.